




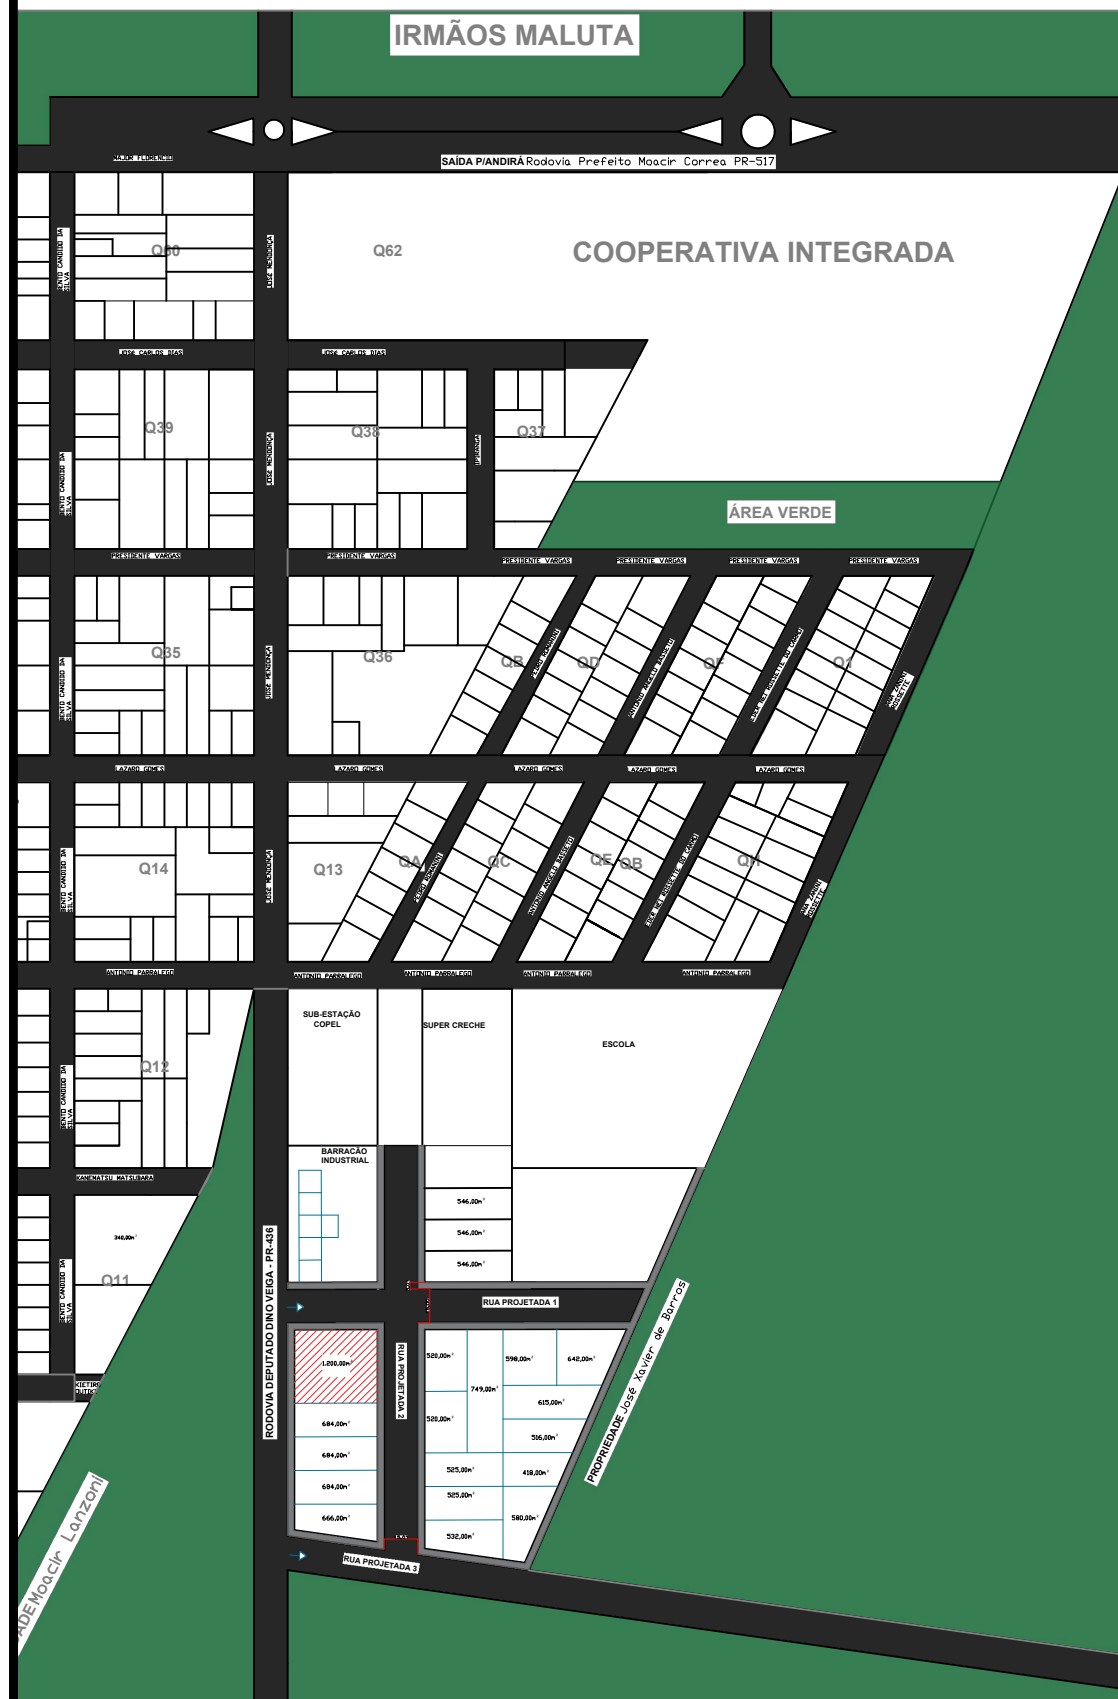
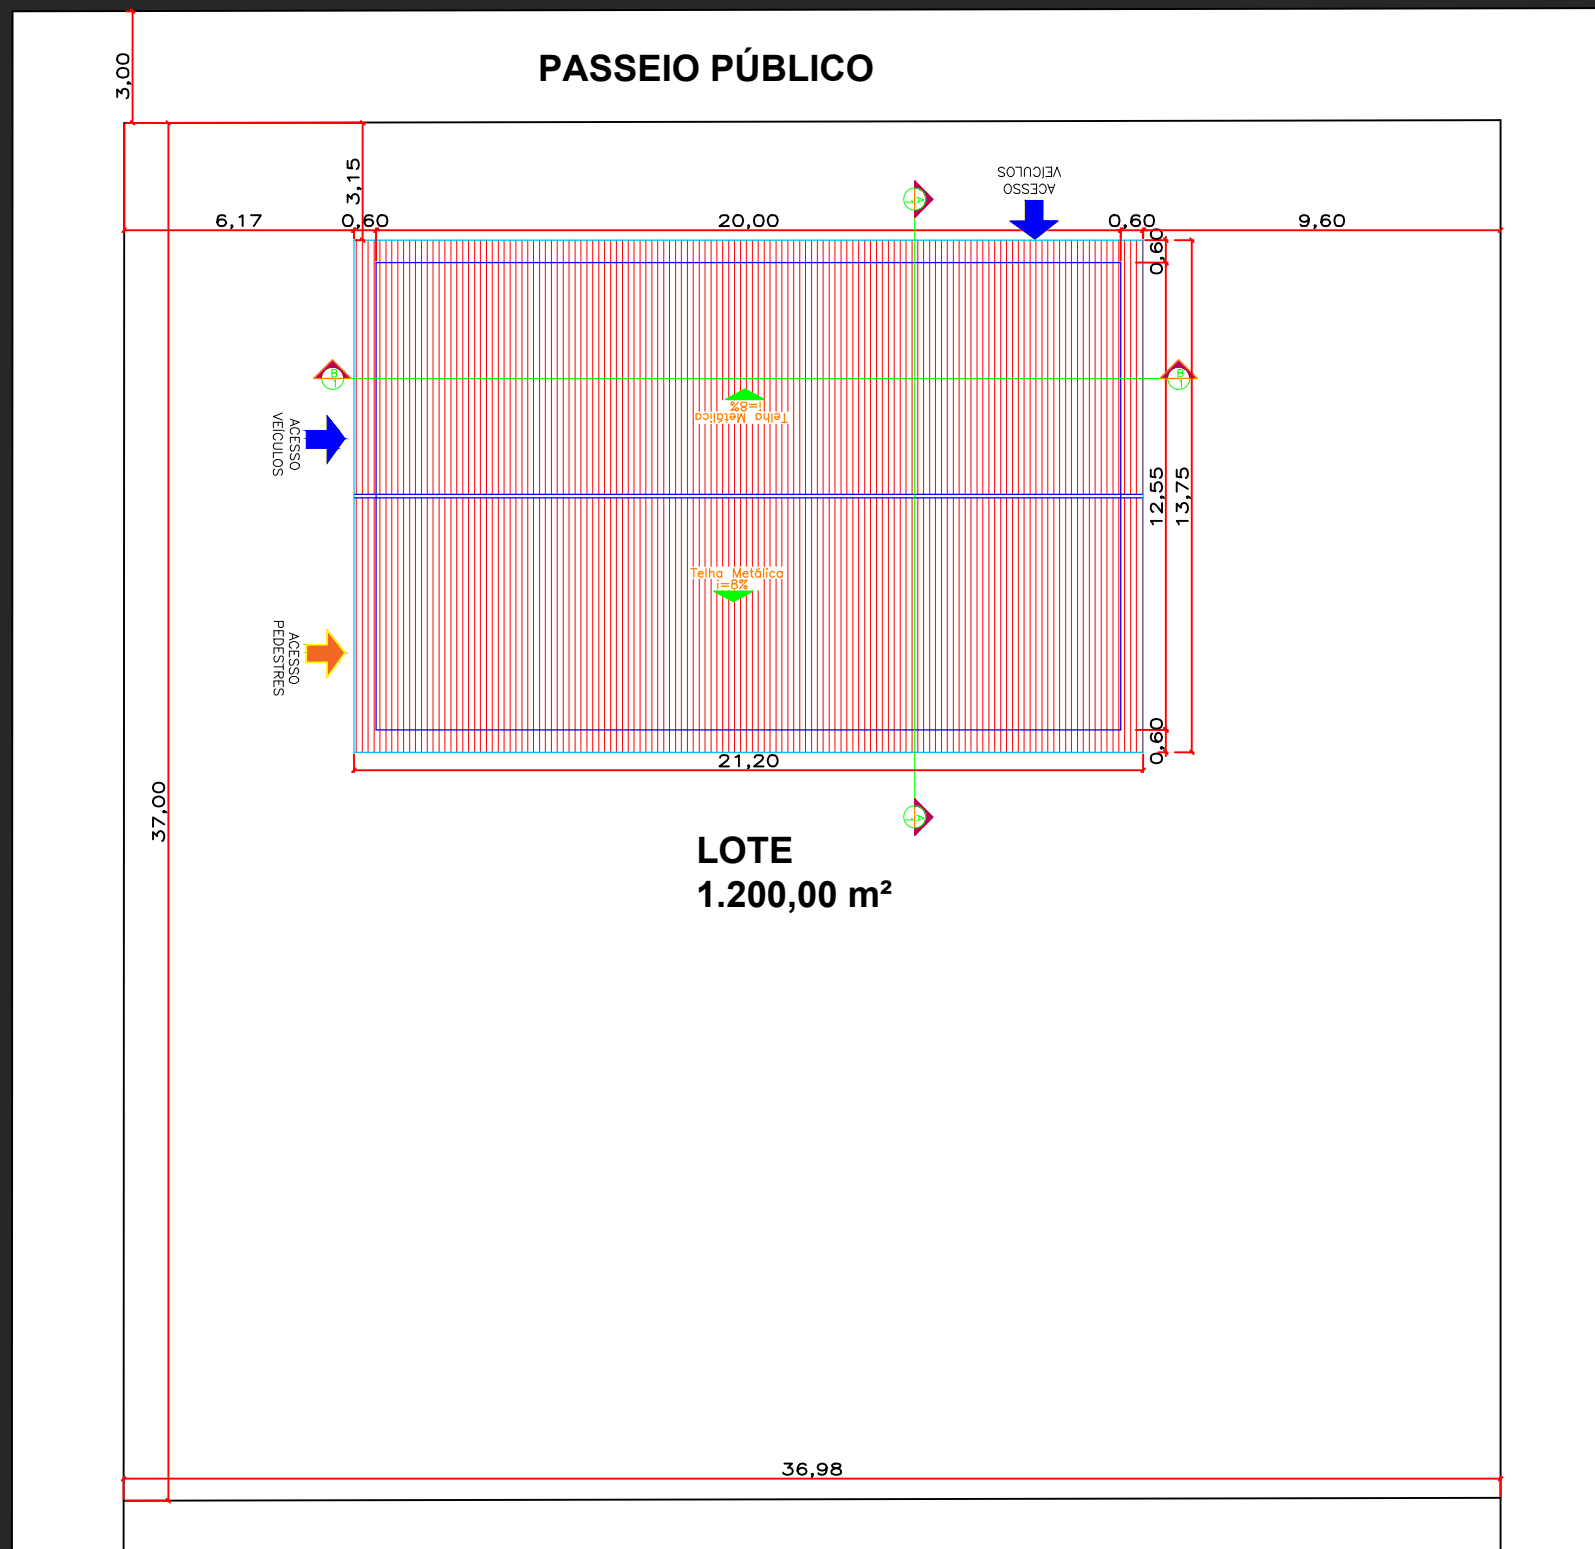


Planta de Implantação

-  Acesso de Pedestres
-  Acesso de Veículos
-  Áreas Verdes
-  Áreas Pavimentadas
-  Passeios Públicos



RODOVIA DEPUTADO DINO VEIGA - PR-436



RUA PROJETADA 2

PREFEITURA MUNICIPAL DE ITAMBARACÁ

OBRA: PROJETO BARRACÃO INDUSTRIAL

CONTEÚDO: PLANTA DE IMPLANTAÇÃO

RESPONSÁVEL TÉCNICO
Milayne Gonçalves Franco
Engenheira Civil
CREA/PR- 176167/D

PROPRIETÁRIO
Prefeitura Municipal de Itambaracá
CNPJ: 76.235.738/0001-08

COLABORADORES
Stephaner Rodrigues
DATA:
23/03/2022

FOLHA:
02/12
ESCALA:
INDICADAS

