


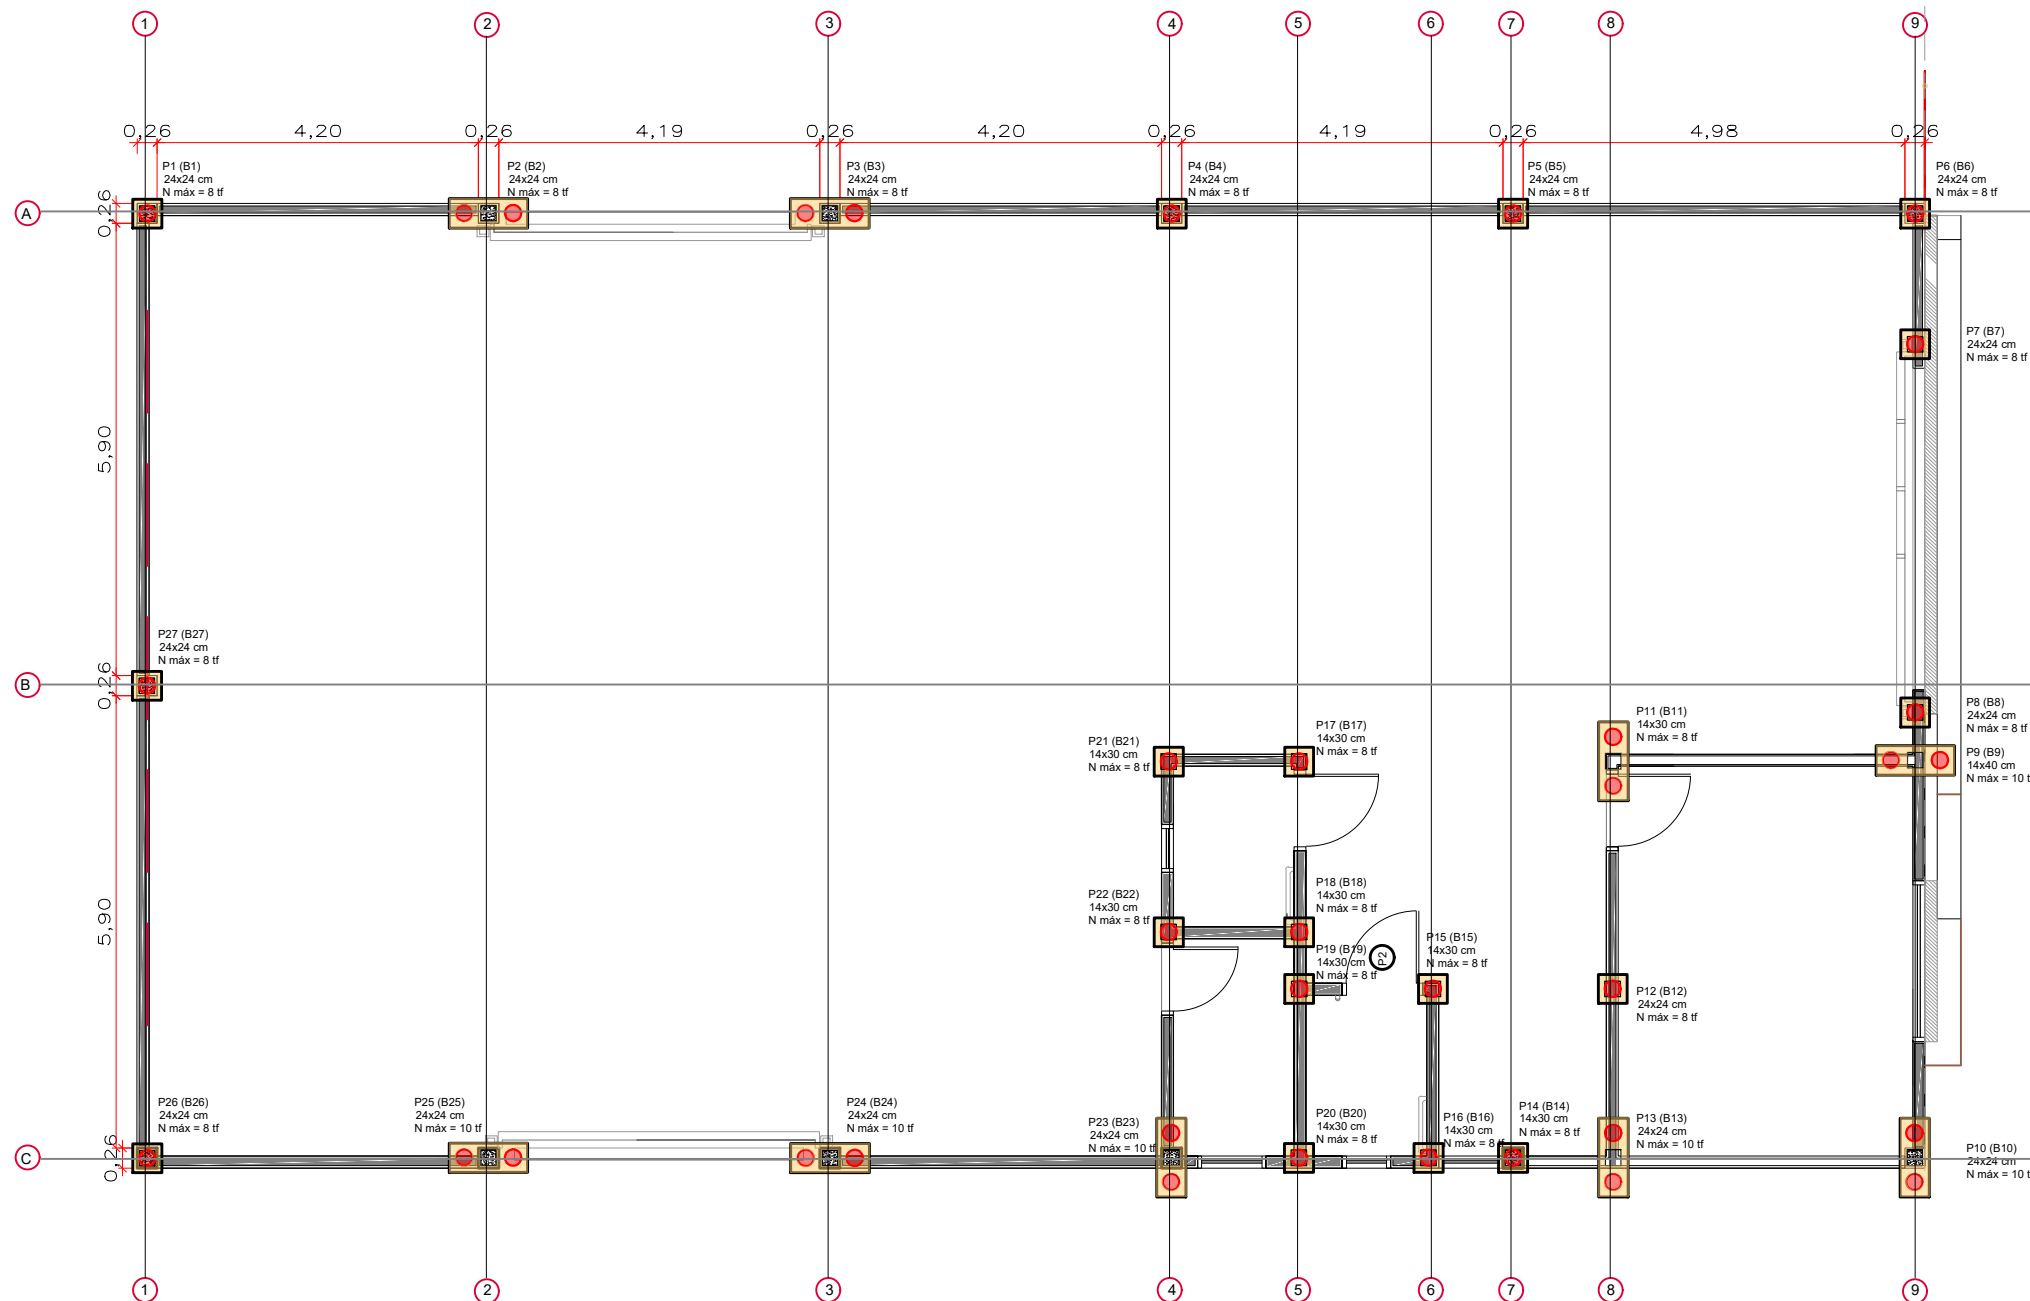

Pilar				Bloco	
Nome	Seção (cm)	Carga Máx. (tf)	Carga Mín. (tf)	ne Estaca ca	
P1	24x24	8	5	1	C25 -85
P2	24x24	8	5	2	C25 -85
P3	24x24	8	5	2	C25 -85
P4	24x24	8	5	1	C25 -85
P5	24x24	8	5	1	C25 -85
P6	24x24	8	5	1	C25 -85
P7	24x24	8	5	1	C25 -85
P8	24x24	8	5	1	C25 -85
P9	14x40	10	8	2	C25 -85
P10	24x24	10	8	2	C25 -85
P11	14x30	8	5	2	C25 -85
P12	24x24	8	5	1	C25 -85
P13	24x24	10	8	2	C25 -55
P14	14x30	8	5	1	C25 -85
P15	14x30	8	5	1	C25 -85
P16	14x30	8	5	1	C25 -85
P17	14x30	8	5	1	C25 -85
P18	14x30	8	5	1	C25 -85
P19	14x30	8	5	1	C25 -85
P20	14x30	8	5	1	C25 -85
P21	14x30	8	5	1	C25 -85
P22	14x30	8	5	1	C25 -85
P23	24x24	10	8	2	C25 -85
P24	24x24	10	8	2	C25 -85
P25	24x24	10	8	2	C25 -85
P26	24x24	8	5	1	C25 -85
P27	24x24	8	5	1	C25 -85

RESUMO DO AÇO (ESTACAS E BLOCOS)

AÇO	DIAM (mm)	C.TOTAL (m)	PESO + 10% (kg)
CA50	08.0	421.2	183.01
CA50	10.0	864	586.39
CA60	05.0	604.8	102.45

PESO TOTAL (kg)

CA50	769.4
CA60	102.45

RESUMO DO AÇO (BALDRAME)


AÇO	DIAM (mm)	C.TOTAL (m)	PESO + 10% (kg)
CA50	10.0	411.76	279.46
CA60	5.0	547.74	92.77

PESO TOTAL (kg)

CA50	279.46
CA60	92.77

PLANTA DE ESTRUTURAL - Esc: 1/100

Estacas		
Nome d	Quantidade	Profund.
C25 25.00	36	6 m

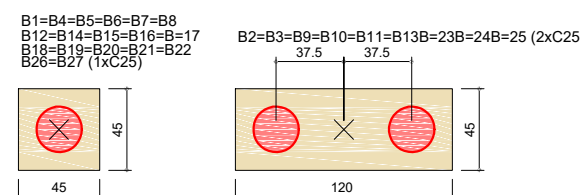

PREFEITURA MUNICIPAL DE ITAMBARACÁ

OBRA: PROJETO BARRACÃO INDUSTRIAL

CONTEÚDO: ESTRUTURAL COM TABELA DE AÇO

RESPONSÁVEL TÉCNICO

Milayne Gonçalves Franco
Engenheira Civil
CREA/PR- 176167/D

PROPRIETÁRIO

Prefeitura Municipal de Itambaracá
CNPJ: 76.235.738/0001-08

COLABORADORES
Stephaner Rodrigues

DATA: 23/03/2022

FOLHA:

06/12

ESCALA: INDICADAS

