

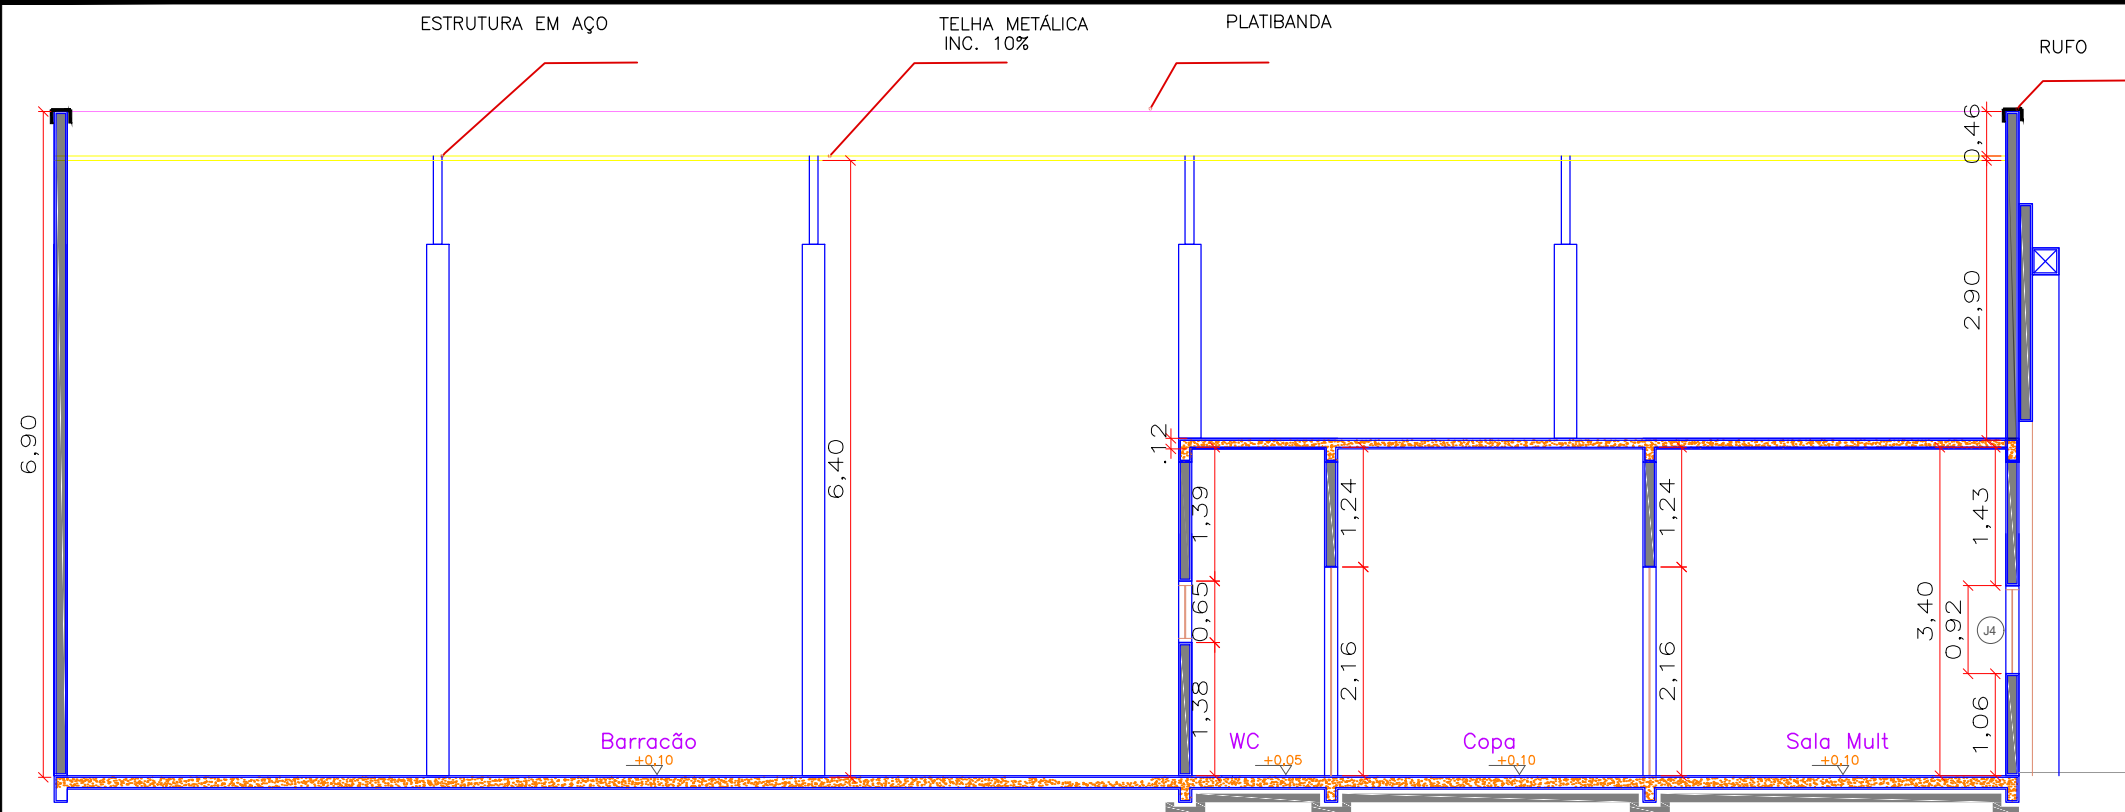




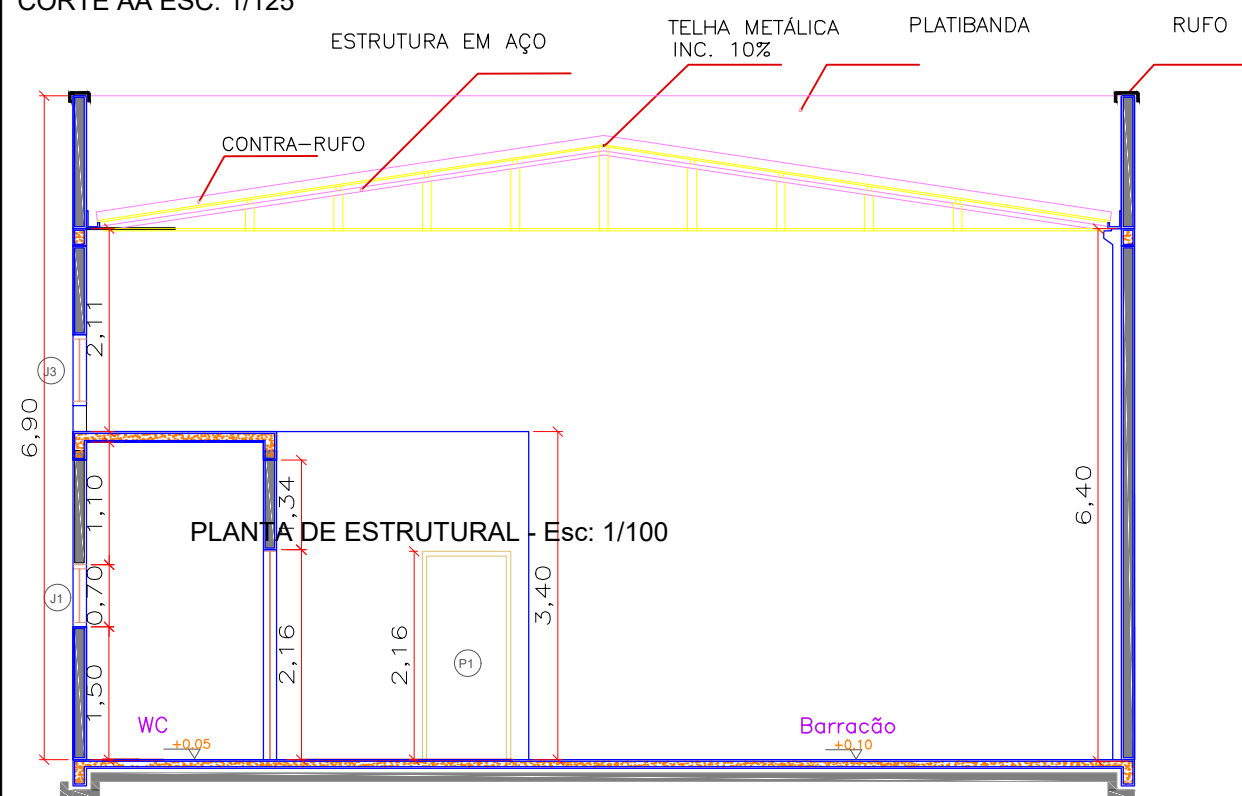


CORTE AA ESC: 1/125

DETALHAMENTO DO BANHEIRO PNE

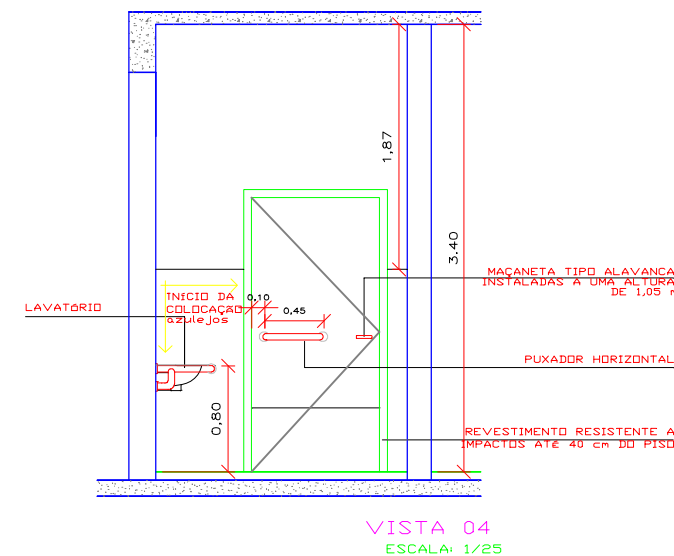


CORTE BB ESC: 1/125

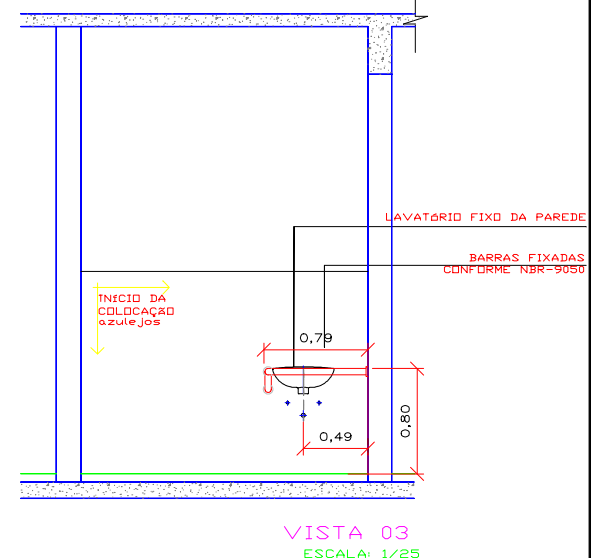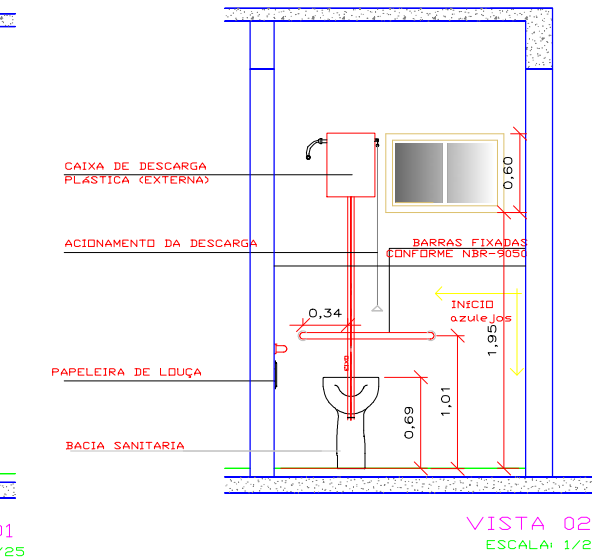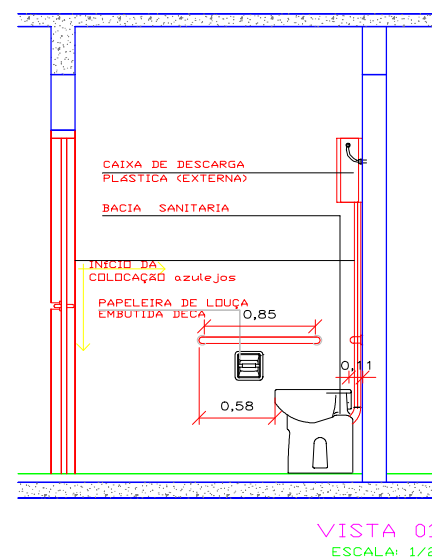

DETALHAMENTO DO BANHEIRO PNE

PLANTA BAIXA WC PNE ESC: 1/50

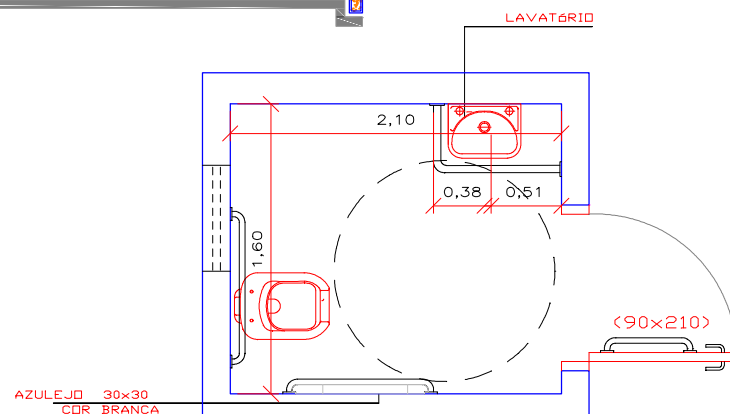

PREFEITURA MUNICIPAL DE ITAMBARACÁ

OBRA: PROJETO BARRACÃO INDUSTRIAL

CONTEÚDO: CORTES E DETALHAMENTO DO WC PNE

RESPONSÁVEL TÉCNICO

PROPRIETÁRIO

COLABORADORES
Stephaner Rodrigues

FOLHA:

05/12

Milayne Gonçalves Franco
Engenheira Civil
CREA/PR- 176167/D

Prefeitura Municipal de Itamaracá
CNPJ: 76.235.738/0001-08

DATA:
23/03/2022

ESCALA:
INDICADAS

