

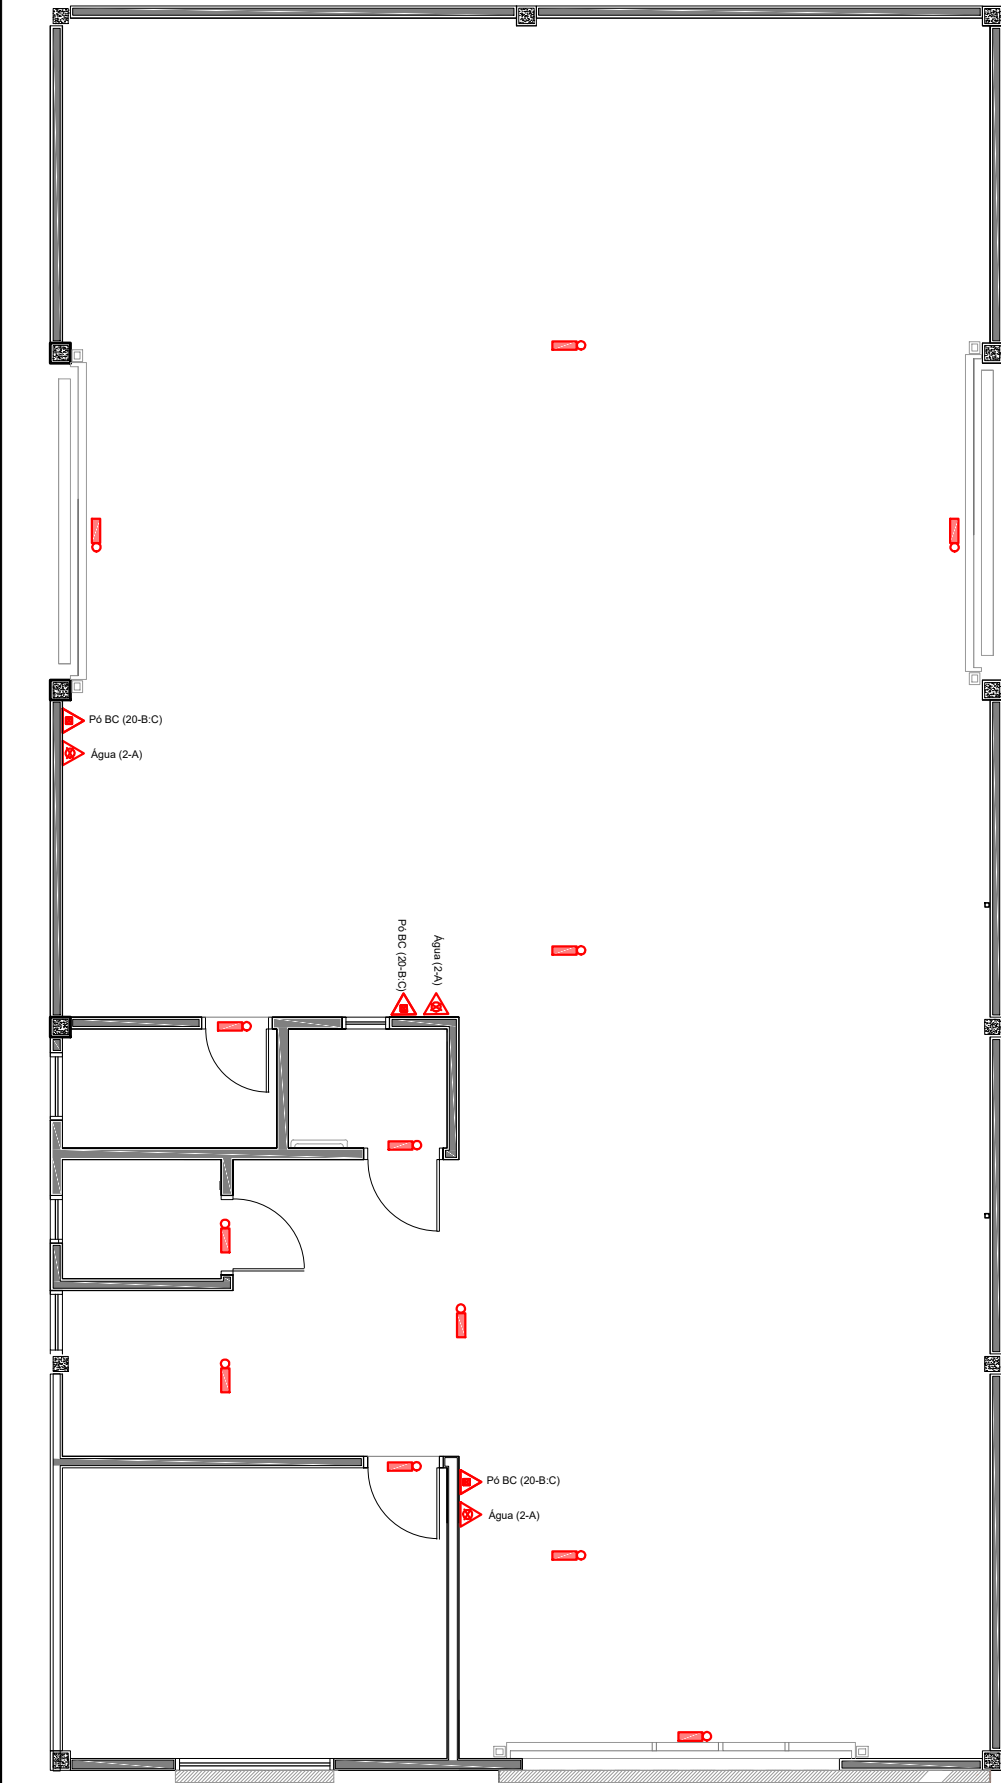


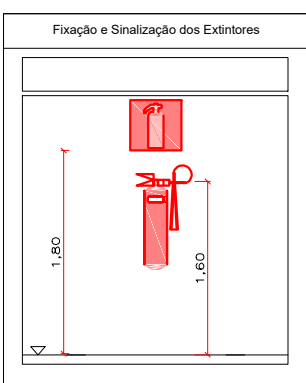

LEGENDA		
 Extintor Carga de Pó BC (20-B-C)	 Ponto de Iluminação de Emergência	 Chave Elétrica Principal
 Extintor Carga D'Água (2-A)	 QDL	

QUADRO RESUMO DAS MEDIDAS DE SEGURANÇA CONTRA INCÊNDIO				
QUADRO RESUMO DAS MEDIDAS DE SEGURANÇA				
EXTINTORES	ÁGUA PRESSURIZADA – 2A PÓ QUÍMICO SECO BC – 20 B/C			
SINALIZAÇÃO DE EMERGÊNCIA	O sistema de sinalização de emergência atende a NPT-020			
SAÍDAS DE EMERGÊNCIA	Conforme NPT-011			
ILUMINAÇÃO DE EMERGÊNCIA	O sistema de iluminação de emergência atende a NPT-018			
INSTALAÇÕES ELÉTRICAS	O sistema de instalações elétricas atende as Normas Regulamentadoras em vigência			
CLASSIFICAÇÃO - CISCIP				
GRUPO	Ocupação	Divisão	Descrição	Exemplos
I	INDÚSTRIA	I	BAIXO POTENCIAL	INDUST.
CARGA DE INCÊNDIO - NPT 014				
Ocupação/uso	Descrição	Divisão	CARGA DE INCÊNDIO EM MJ/M²	
I	BAIXO POTENCIAL DE INCÊNDIO	I	300 MJ/M²	
CLASSIFICAÇÃO DAS EDIFICAÇÕES E ÁREAS DE RISCO QUANTO A CARGA DE INCÊNDIO				
RISCO	CARGA DE INCÊNDIO MJ/M²			
LEVE	300 MJ/M²			
SINALIZAÇÃO DE EMERGÊNCIA:				
a) a sinalização de emergência deve destacar-se em relação à comunicação visual adotada para outros fins; b) a sinalização de emergência não deve ser neutralizada pelas cores de paredes e acabamentos, dificultando a sua visualização; c) a sinalização de emergência deve ser instalada perpendicularmente aos corredores de circulação de pessoas e veículos, permitindo-se condições de fácil visualização; d) as expressões escritas utilizadas nas sinalizações de emergência devem seguir as regras, termos e vocabulários da língua portuguesa, podendo, complementarmente, e nunca exclusivamente, ser adotada outra língua estrangeira; e) as sinalizações básicas de emergência destinadas à orientação e salvamento, alarme de incêndio e equipamentos de combate a incêndio devem possuir efeito fotoluminescente; f) as sinalizações complementares de indicação continuada das rotas de saída e de indicação de obstáculos devem possuir efeito fotoluminescente; g) os recintos destinados à reunião de público, cujas atividades se desenvolvem sem aclaramento natural ou artificial suficientes para permitir o acúmulo de energia no elemento fotoluminescente das sinalizações de saída, devem possuir luminária de balizamento com indicação de saída (mensagem escrita e/ou símbolo correspondente), sem prejuízo do sistema de iluminação de emergência, em substituição à sinalização apropriada de saída com o efeito fotoluminescente.				

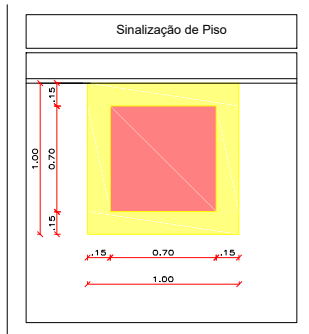

	Indicação do Sentido do Acesso da Saída de Emergência
	Direção do Fluxo da Rota de Fuga
	Saída Final da Rota de Fuga
	Indicação de Localização dos Extintores
	Saída de Emergência

PREFEITURA MUNICIPAL DE ITAMBARACÁ

OBRA: PROJETO BARRACÃO INDUSTRIAL

CONTEUDO: PROJETO SINALIZAÇÃO DE EMERGÊNCIA

RESPONSÁVEL TÉCNICO	PROPRIETÁRIO	COLABORADORES	FOLHA:
Milayne Gonçalves Franco Engenheira Civil CREA/PR- 176167/D	Prefeitura Municipal de Itamaracá CNPJ: 76.235.738/0001-08	Stephaner Rodrigues	12/12
		DATA:	ESCALA:
		23/03/2022	INDICADAS



07/02/55 ITAMBARACÁ 30/11/55