
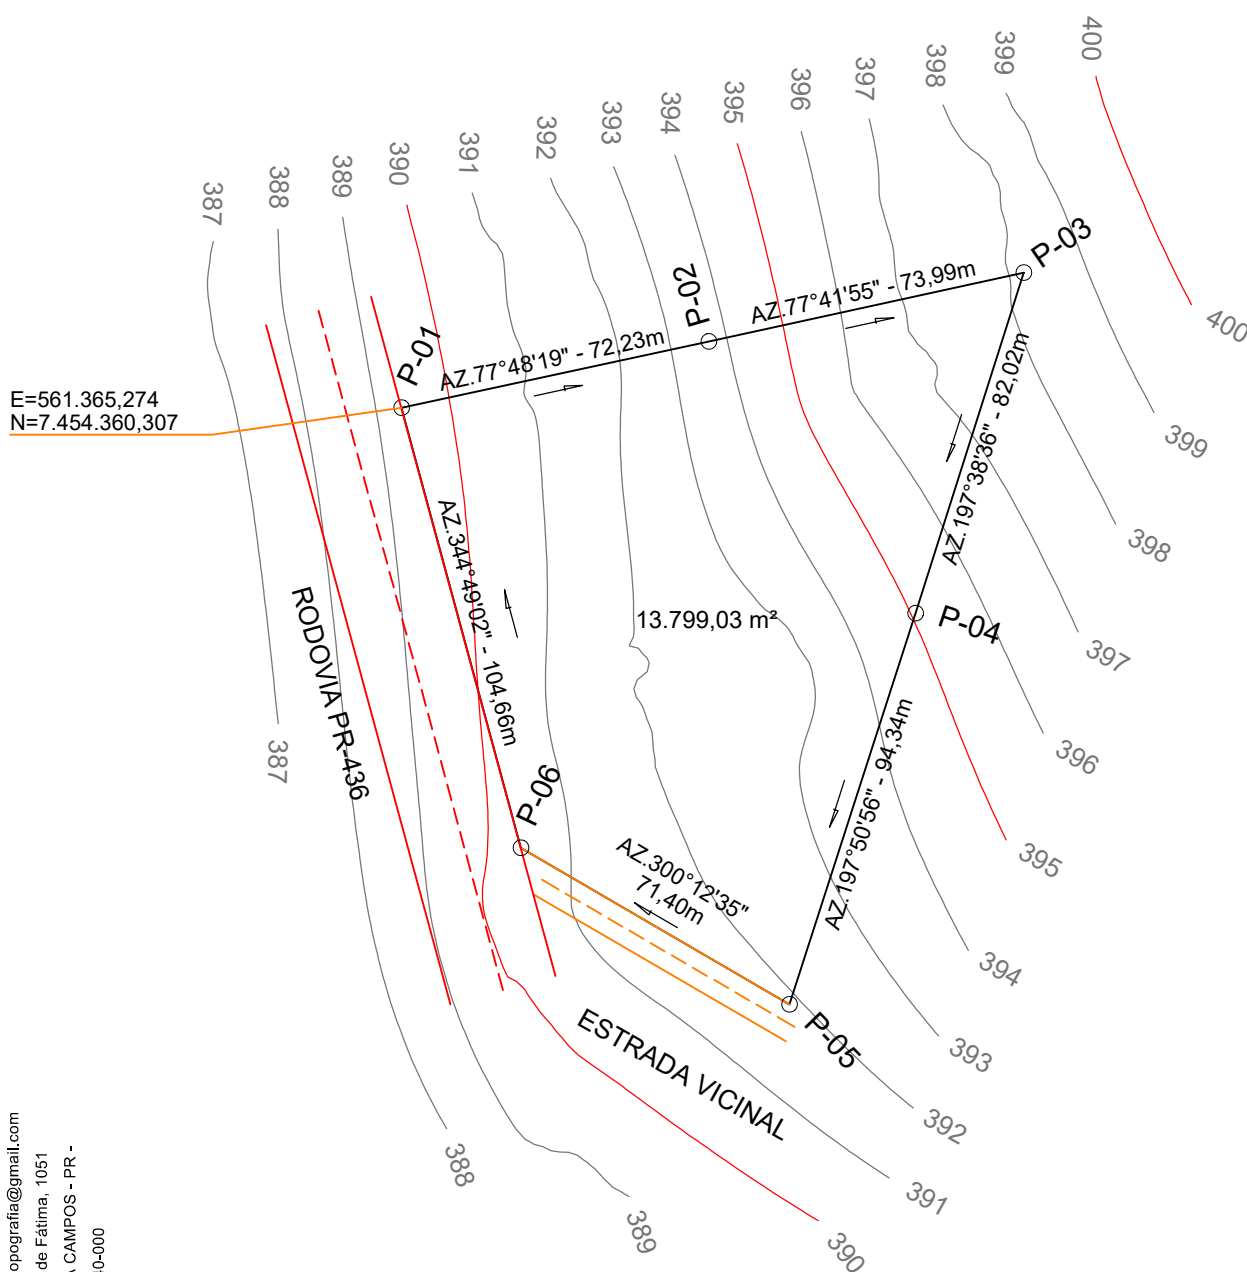


LEVANTAMENTO PLANIALTIMÉTRICO

Itambaracá/PR

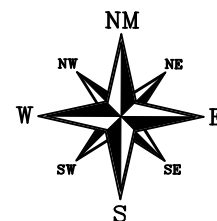

FONE - (43) 3571 - 1482
EMAIL: metroengenharia.topografia@gmail.com
Rua Nossa Senhora de Fátima, 1051
CENTRO - SIQUEIRA CAMPOS - PR -
CEP: 84940-000

RESPONSÁVEL TÉCNICO:

CONTRATANTE:

Rodolfo Millarch Barbosa de Azevedo

Engenheiro Civil - CREA 123.197/D - PR
Código Credenciamento INCRA: DUAN

Município de Itambaracá

Proprietário

MUNICÍPIO / COMARCA:

Itambaracá/PR

IMÓVEL:

Levantamento Planialtimétrico

ESCALA:

1:1700

CALCULO E DESENHO:

Roger Poulmann

MATRÍCULA:

-

CÓDIGO INCRA:

-

ÁREA:

13.799,03 m²

DATA:

Fevereiro / 2022

