

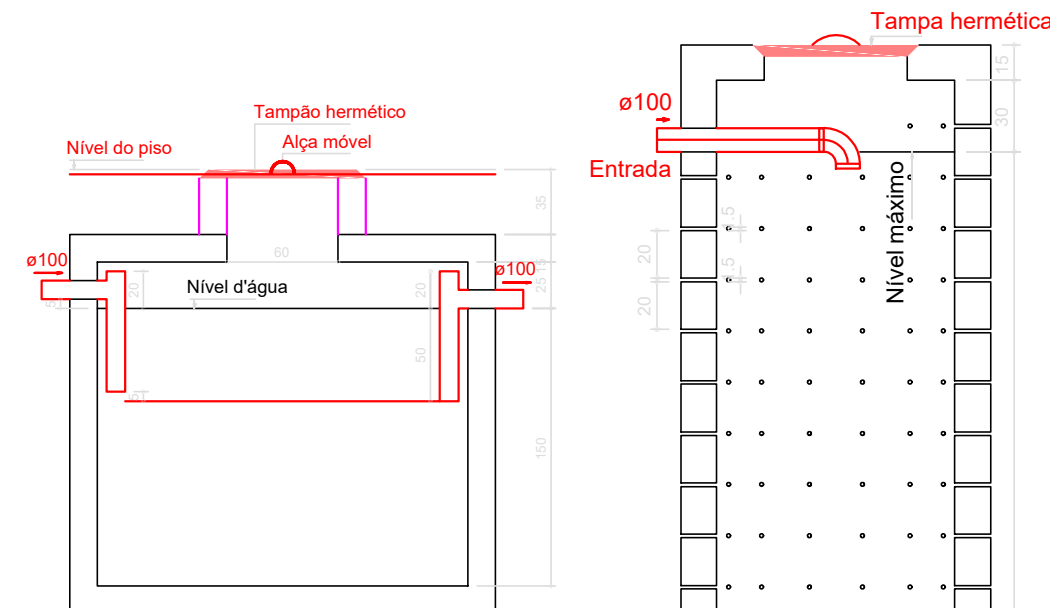


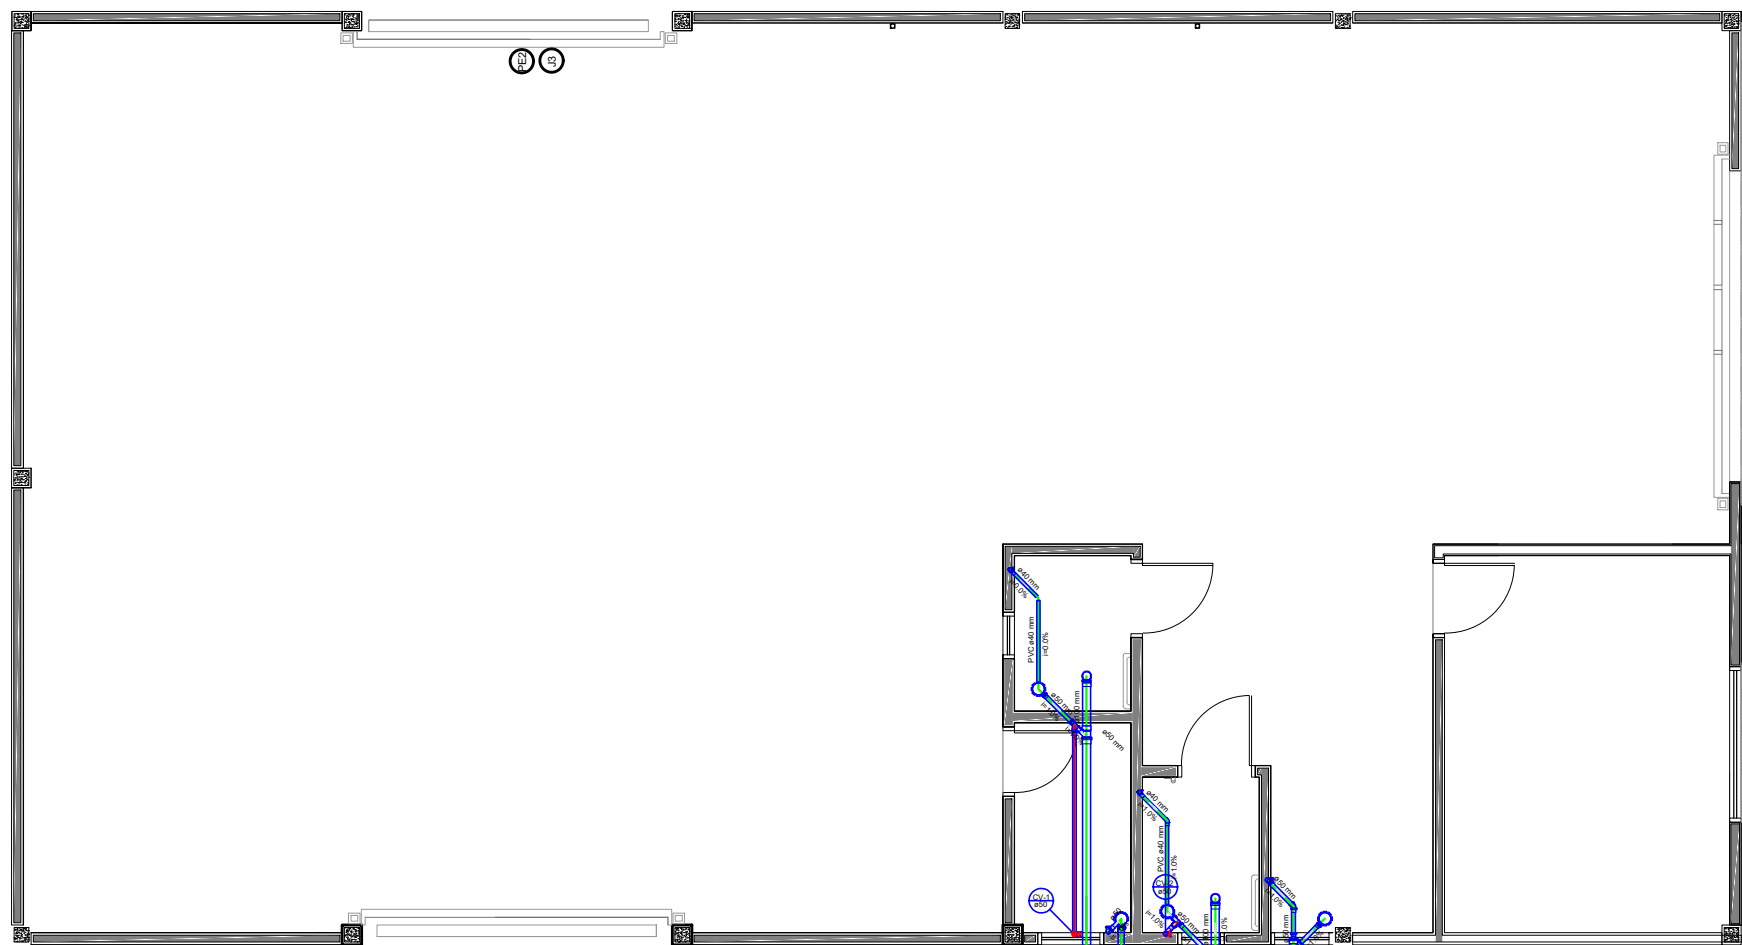

TANQUE SÉPTICO

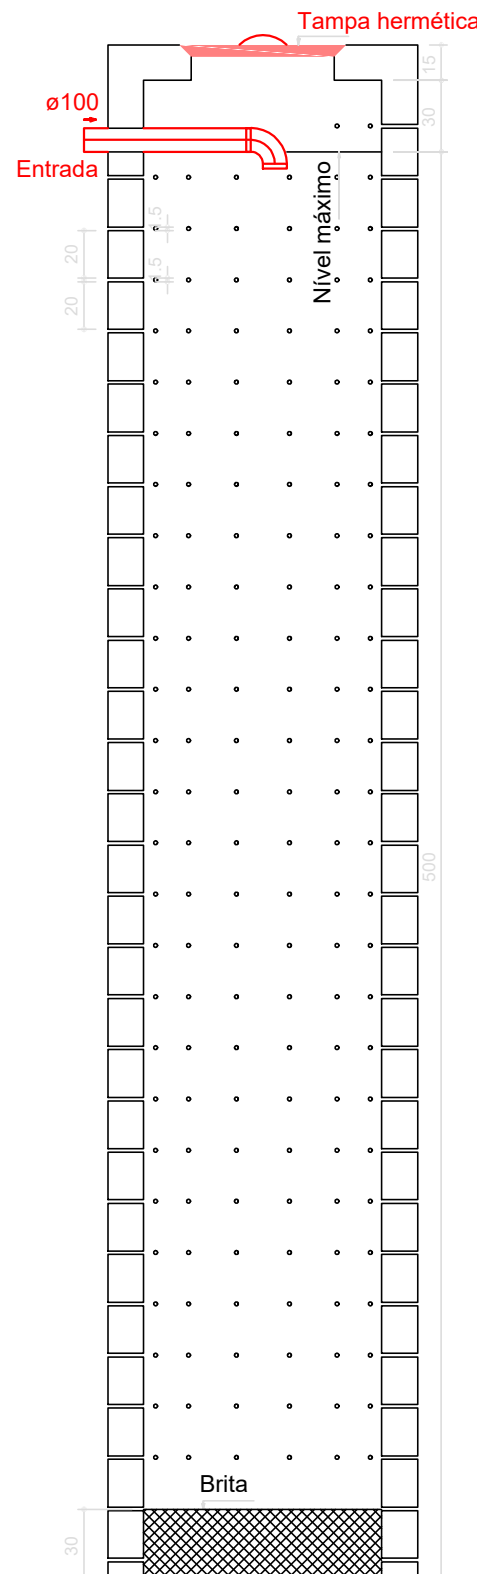

SUMIDOURO

Lista de Materiais	
Aparelho	
Torneira de Jardim 25 mm x 3/4"	1 pç
Metais	
Registro de esfera 3/4"	2 pç
PVC misto soldável	
Adaptador p/tubo de polietileno 3/4"	1 pç
Colar de tomada em PVC 3/4"	1 pç
PVC rígido soldável	
Adapt sold. c/ flange livre p/ cx. d'água 25 mm - 3/4"	1 pç
Adapt sold. curto c/bolsa-rosca p registro 25 mm - 3/4"	3 pç
Curva 90 soldável 25 mm	6 pç
Tubos 25 mm	23.49 m
Tê 90 soldável 25 mm	1 pç
Aparelho	
Torneira de Lavatório 25 mm - 1/2"	2 pç
Torneira de Pia de Cozinha 25mm - 3/4"	1 pç
Torneira de Tanque de Lavar 25mmx 3/4"	1 pç
Vaso Sanitário p/ Válvula de Descarga de 1 1/2"	2 pç
Metais	
Registro de gaveta c/ canopla cromada 3/4"	4 pç
Registro esfera VS duas porcas soldável PVC 32 mm	1 pç
50 mm	1 pç
Válvula de descarga baixa pressão 1.1/2"	2 pç
PVC Acessórios	
Engate flexível plástico 1/2 - 30cm	3 pç
PVC rígido soldável	
Adapt sold. c/ flange livre p/ cx. d'água 32 mm - 1"	2 pç
50 mm - 1.1/2"	1 pç
Curva 90 soldável 25 mm	14 pç
32 mm	1 pç
50 mm	3 pç
Tubos 25 mm	19.82 m
32 mm	3.71 m
50 mm	10.89 m
Tê 90 soldável 32 mm	1 pç
50 mm	1 pç
Tê de redução 90 soldável 50 mm - 25 mm	3 pç
PVC soldável azul c/ bucha latão	
Joelho 90° soldável com bucha de latão 25 mm - 3/4"	2 pç
Joelho de redução 90° soldável com bucha de latão 25 mm - 1/2"	2 pç
Tê red.90 sold c/ bucha latão B central 25 mm - 1/2"	1 pç

Legenda	
	Caixa Sifonada
	Caixas Inspeção Esgoto Simples
	Caixas de Gordura
	Curva 90 curta- coluna bolsa
	Joelho 45
	Joelho 90- coluna bolsa
	Junção simples
	Junção simples c/ redução
	Lavatório de Uso Geral
	Pia de Cozinha Residencial com Sifão 50mm
	Ramais de Ventilação
	Tanque de Lavar Roupas DN 50mm
	Vaso Sanitário c/ curva 90°

Legenda	
	Alimentador Predial
	Registro de gaveta c/ canopla cromada - RG
	Registro esfera VS duas porcas soldável - RE
	Valvula de descarga baixa pressao - VD-1.1/2"

Legenda das indicações	
BE	Bebedouro com Te de 90° - 25 mm - 1/2"
LV	Lavatório com joelho de 90° - 25 mm - 1/2"
PIA	Pia de cozinha com joelho de 90° - 25 mm - 3/4"
RG	Registro de gaveta c/ canopla cromada - 3/4"
RE	Registro esfera VS duas porcas soldável - 1"
Salda	Saídas livres - 32 mm
TLR	Tanque de lavar com joelho de 90° - 25 mm - 3/4"
TJ	Torneira de Jardim - 25 mm x 3/4"
VD-1.1/2"	Valvula de descarga baixa pressao - 1.1/2"
VS	Vaso Sanitário com válvula de descarga - 1 1/2"

PREFEITURA MUNICIPAL DE ITAMBARACÁ

OBRA: PROJETO BARRACÃO INDUSTRIAL

CONTEÚDO: HIDRÁULICO E DETALHAMENTO DA FOSSA SÉPTICA

RESPONSÁVEL TÉCNICO

Milayne Gonçalves Franco
Engenheira Civil
CREA/PR- 176167/D

PROPRIETÁRIO

Prefeitura Municipal de Itambaracá
CNPJ: 76.235.738/0001-08

COLABORADORES

Stephaner Rodrigues

DATA:

23/03/2022

FOLHA:

12.1/12

ESCALA:

INDICADAS

