

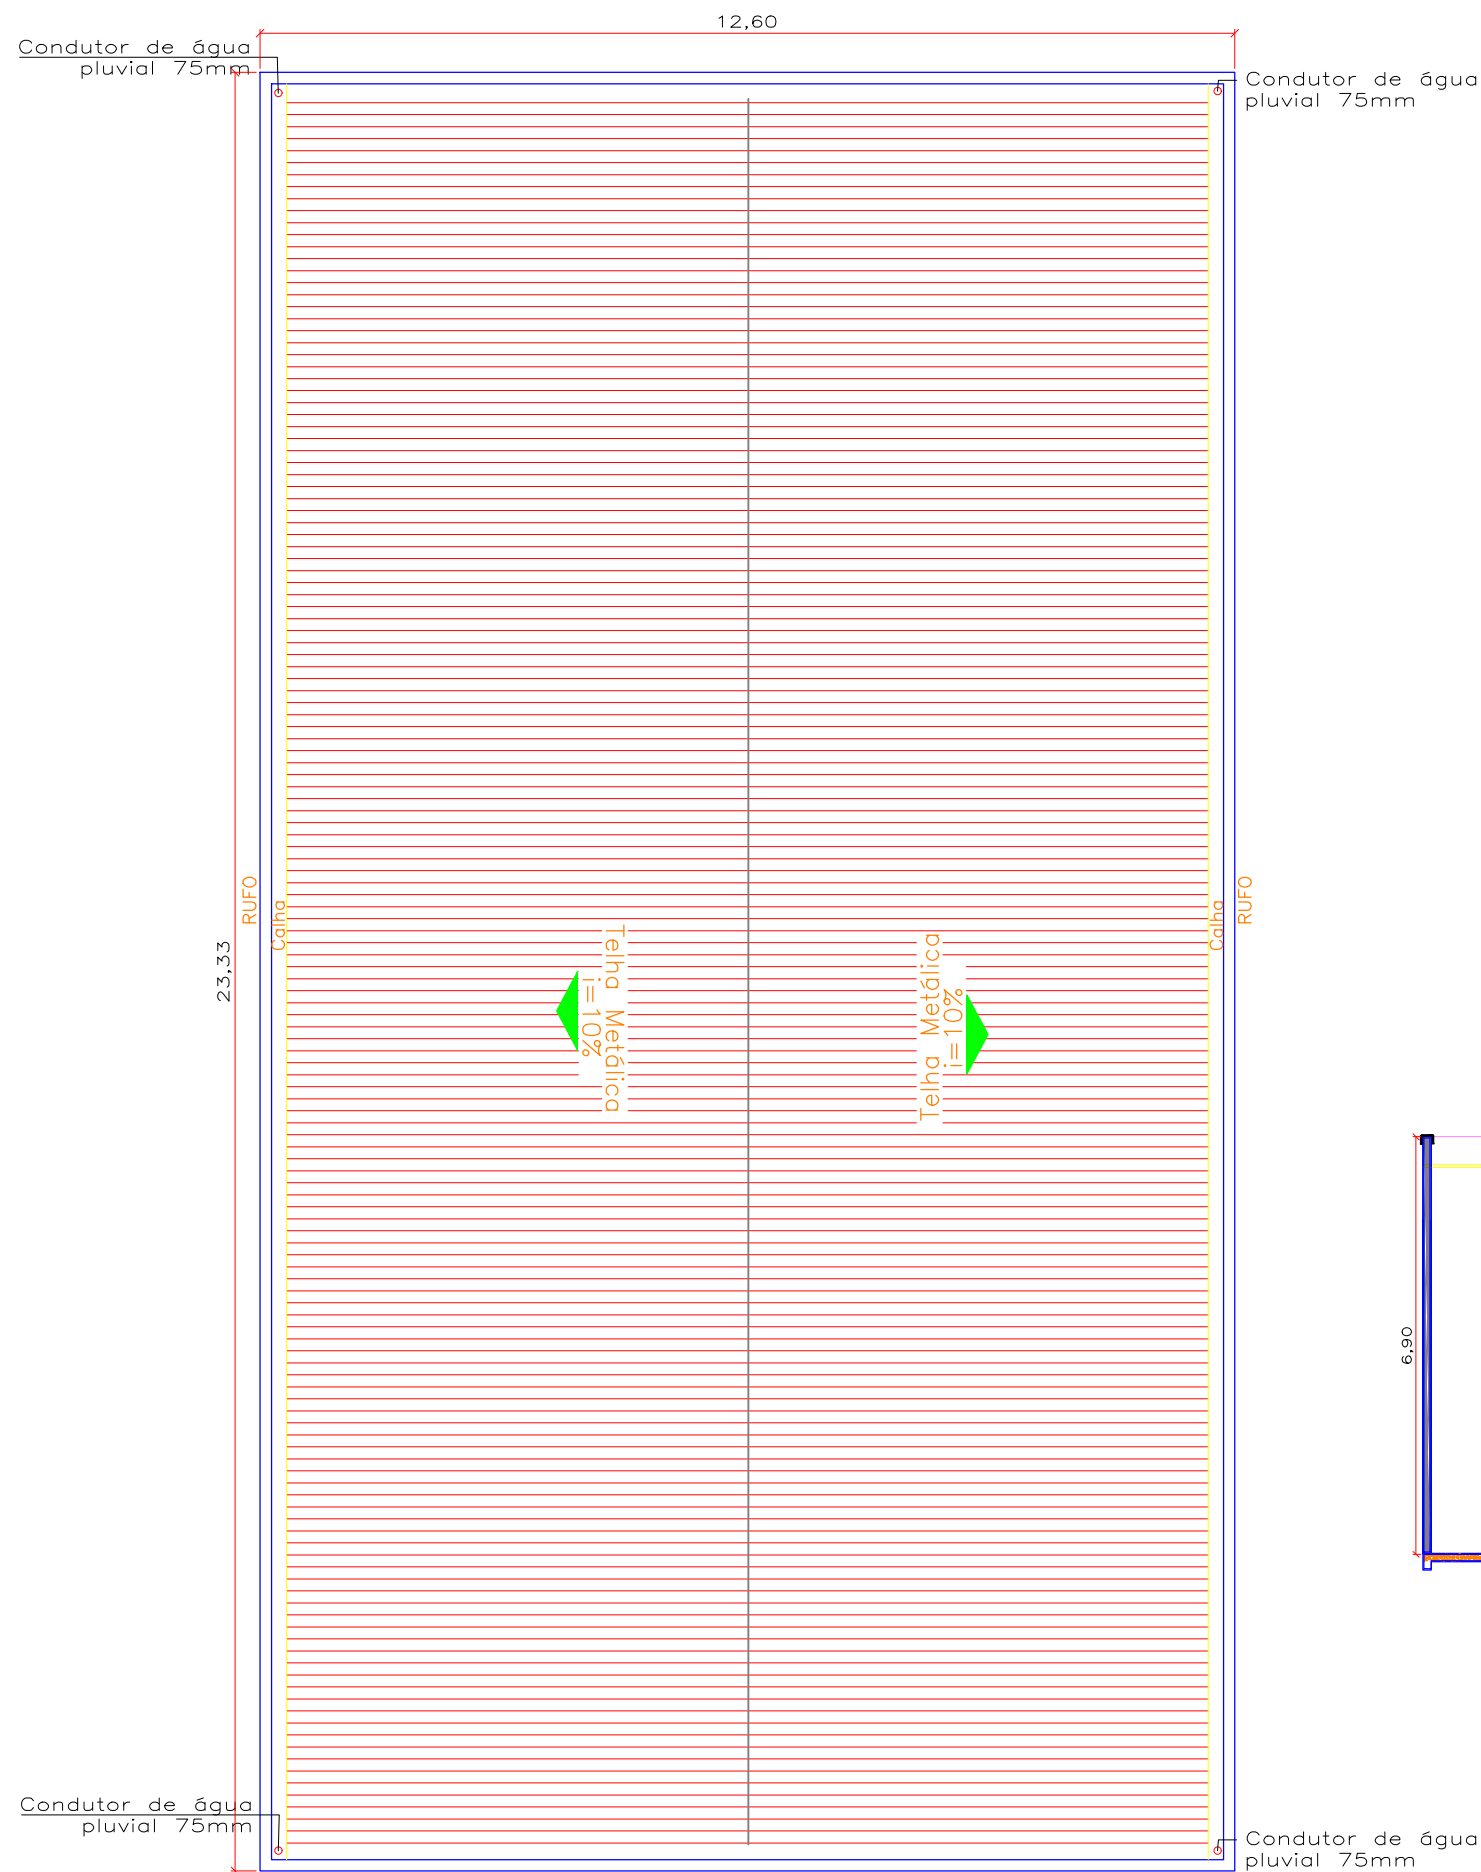


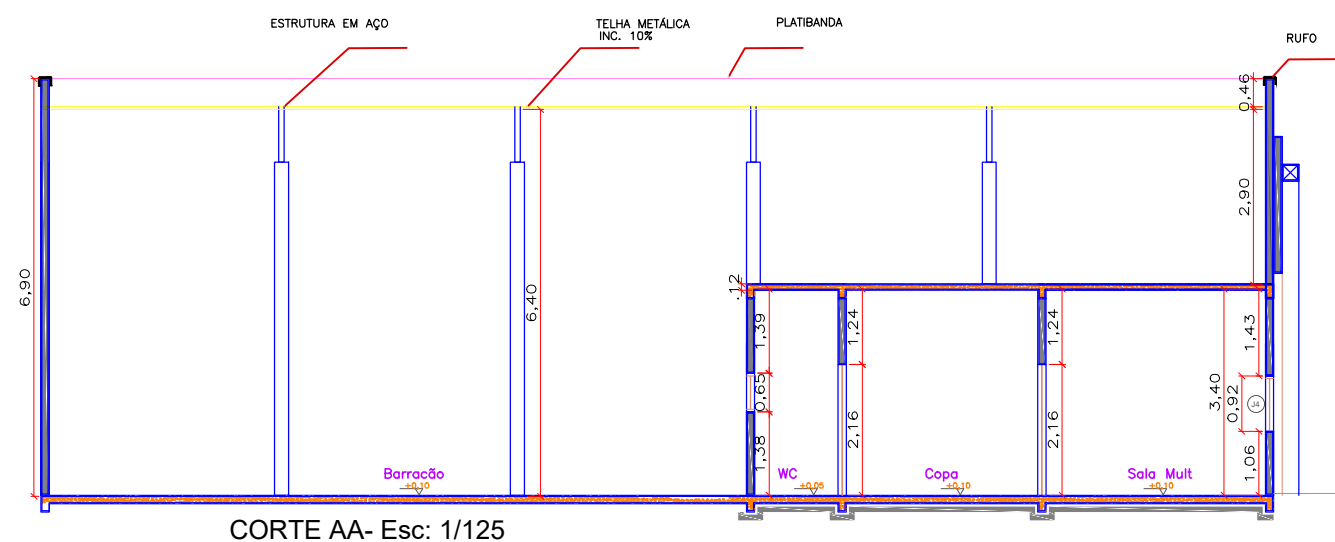

QUADRO DE ESQUADRIAS

NOME	LARG.	ALT.	PEIT.	ÁREA(m2)	TIPO	MATERIAL	VIDRO	QUANT.
J1	0.90	0.60	1.95	0.42	MAXIM AR	VIDRO 8MM	LISO	02
J2	0.80	1.00	1.10	0.80	CORRER	VIDRO8MM	LISO	02
J3	0.80	1.00	4.20	0.80	MAXIM AR	VIDRO8MM	LISO	06
J4	2.00	1.00	1.10	2.00	CORRER	VIDRO8MM	LISO	01
P1	80	2.10	—	1.68	ABRIR	MADEIRA	—	02
P2	90	2,10	—	1.89	ABRIR	MADEIRA	—	02
PE1	4.00	3.50	—	14.00	ENROLAR	FERRO	—	01
PE2	3.90	3.00	—	11.70	ABRIR	FERRO	—	02

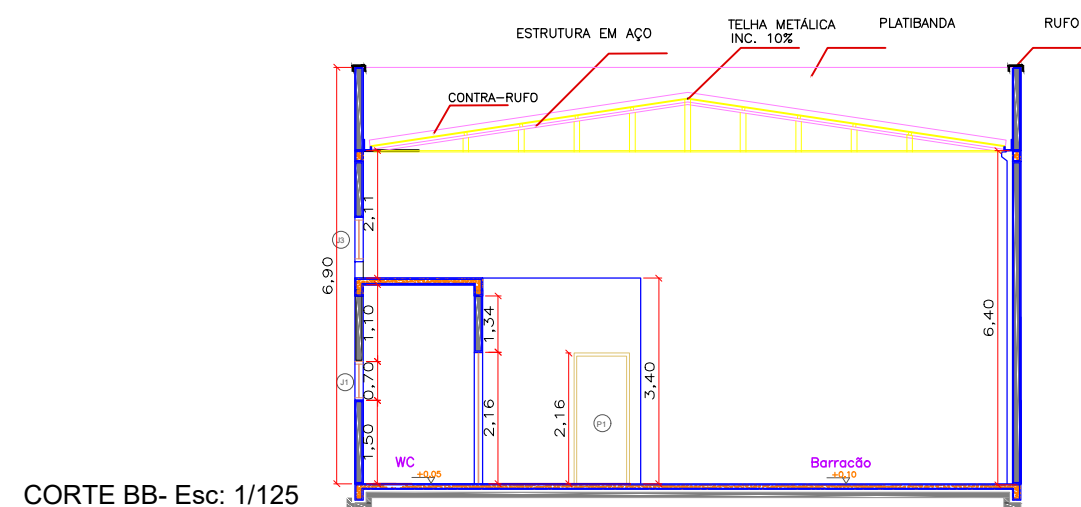

PREFEITURA MUNICIPAL DE ITAMBARACÁ

OBRA: PROJETO BARRACÃO INDUSTRIAL

CONTEÚDO: PLANTA DE COBERTURA E CORTES

RESPONSÁVEL TÉCNICO

PROPRIETÁRIO

COLABORADORES
Stephaner Rodrigues

FOLHA:

04/12

Milayne Gonçalves Franco
Engenheira Civil
CREA/PR- 176167/D

Prefeitura Municipal de Itambaracá
CNPJ: 76.235.738/0001-08

DATA:
23/03/2022

ESCALA:
INDICADAS

PLANTA DE COBERTURA - Esc: 1/100