


Lista de Materiais		
Alimentação	Aparelho	
	Torneira de Jardim 25 mm x 3/4"	1 pç
	Metais	
	Registro de esfera 3/4"	2 pç
	PVC misto soldável	
	Adaptador p/tubo de pilietileno 3/4"	1 pç
	Colar de tomada em PVC 3/4"	1 pç
	PVC rígido soldável	
	Adapt sold. c/ flange livre p/ cx. d'água 25 mm - 3/4"	1 pç
	Adapt sold.curto c/bolsa-rosca p registro 25 mm - 3/4"	3 pç
Água fria	Curva 90 soldável 25 mm	6 pç
	Tubos 25 mm	23.49 m
	Tê 90 soldável 25 mm	1 pç
	Aparelho	
	Torneira de Lavatório 25 mm - 1/2"	2 pç
	Torneira de Pia de Cozinha 25mm - 3/4"	1 pç
	Torneira de Tanque de Lavar 25mmx 3/4"	1 pç
	Vaso Sanitário p/ Válvula de Descarga de 1 1/2" 40mm - 1 1/2"	2 pç
	Metais	
	Registro de gaveta c/ canopla cromada 3/4"	4 pç
	Registro esfera VS duas porcas soldável PVC 32 mm	1 pç
	50 mm	1 pç
	Válvula de descarga baixa pressão 1.1/2"	2 pç
	PVC Acessórios	
	Engate flexível plástico 1/2 - 30cm	3 pç
	PVC rígido soldável	
	Adapt sold. c/ flange livre p/ cx. d'água 32 mm - 1"	2 pç
	50 mm- 1.1/2"	1 pç
	Curva 90 soldável 25 mm	14 pç
	32 mm	1 pç
	50 mm	3 pç
	Tubos 25 mm	19.82 m
	32 mm	3.71 m
	50 mm	10.89 m
	Tê 90 soldável 32 mm	1 pç
	50 mm	1 pç
	Tê de redução 90 soldável 50 mm - 25 mm	3 pç
	PVC soldável azul c/ bucha latão	
	Joelho 90° soldável com bucha de latão 25 mm - 3/4"	2 pç
	Joelho de redução 90° soldável com bucha de latão 25 mm- 1/2"	2 pç
	Tê red.90 sold c/ bucha latão B central 25 mm -1/2"	1 pç

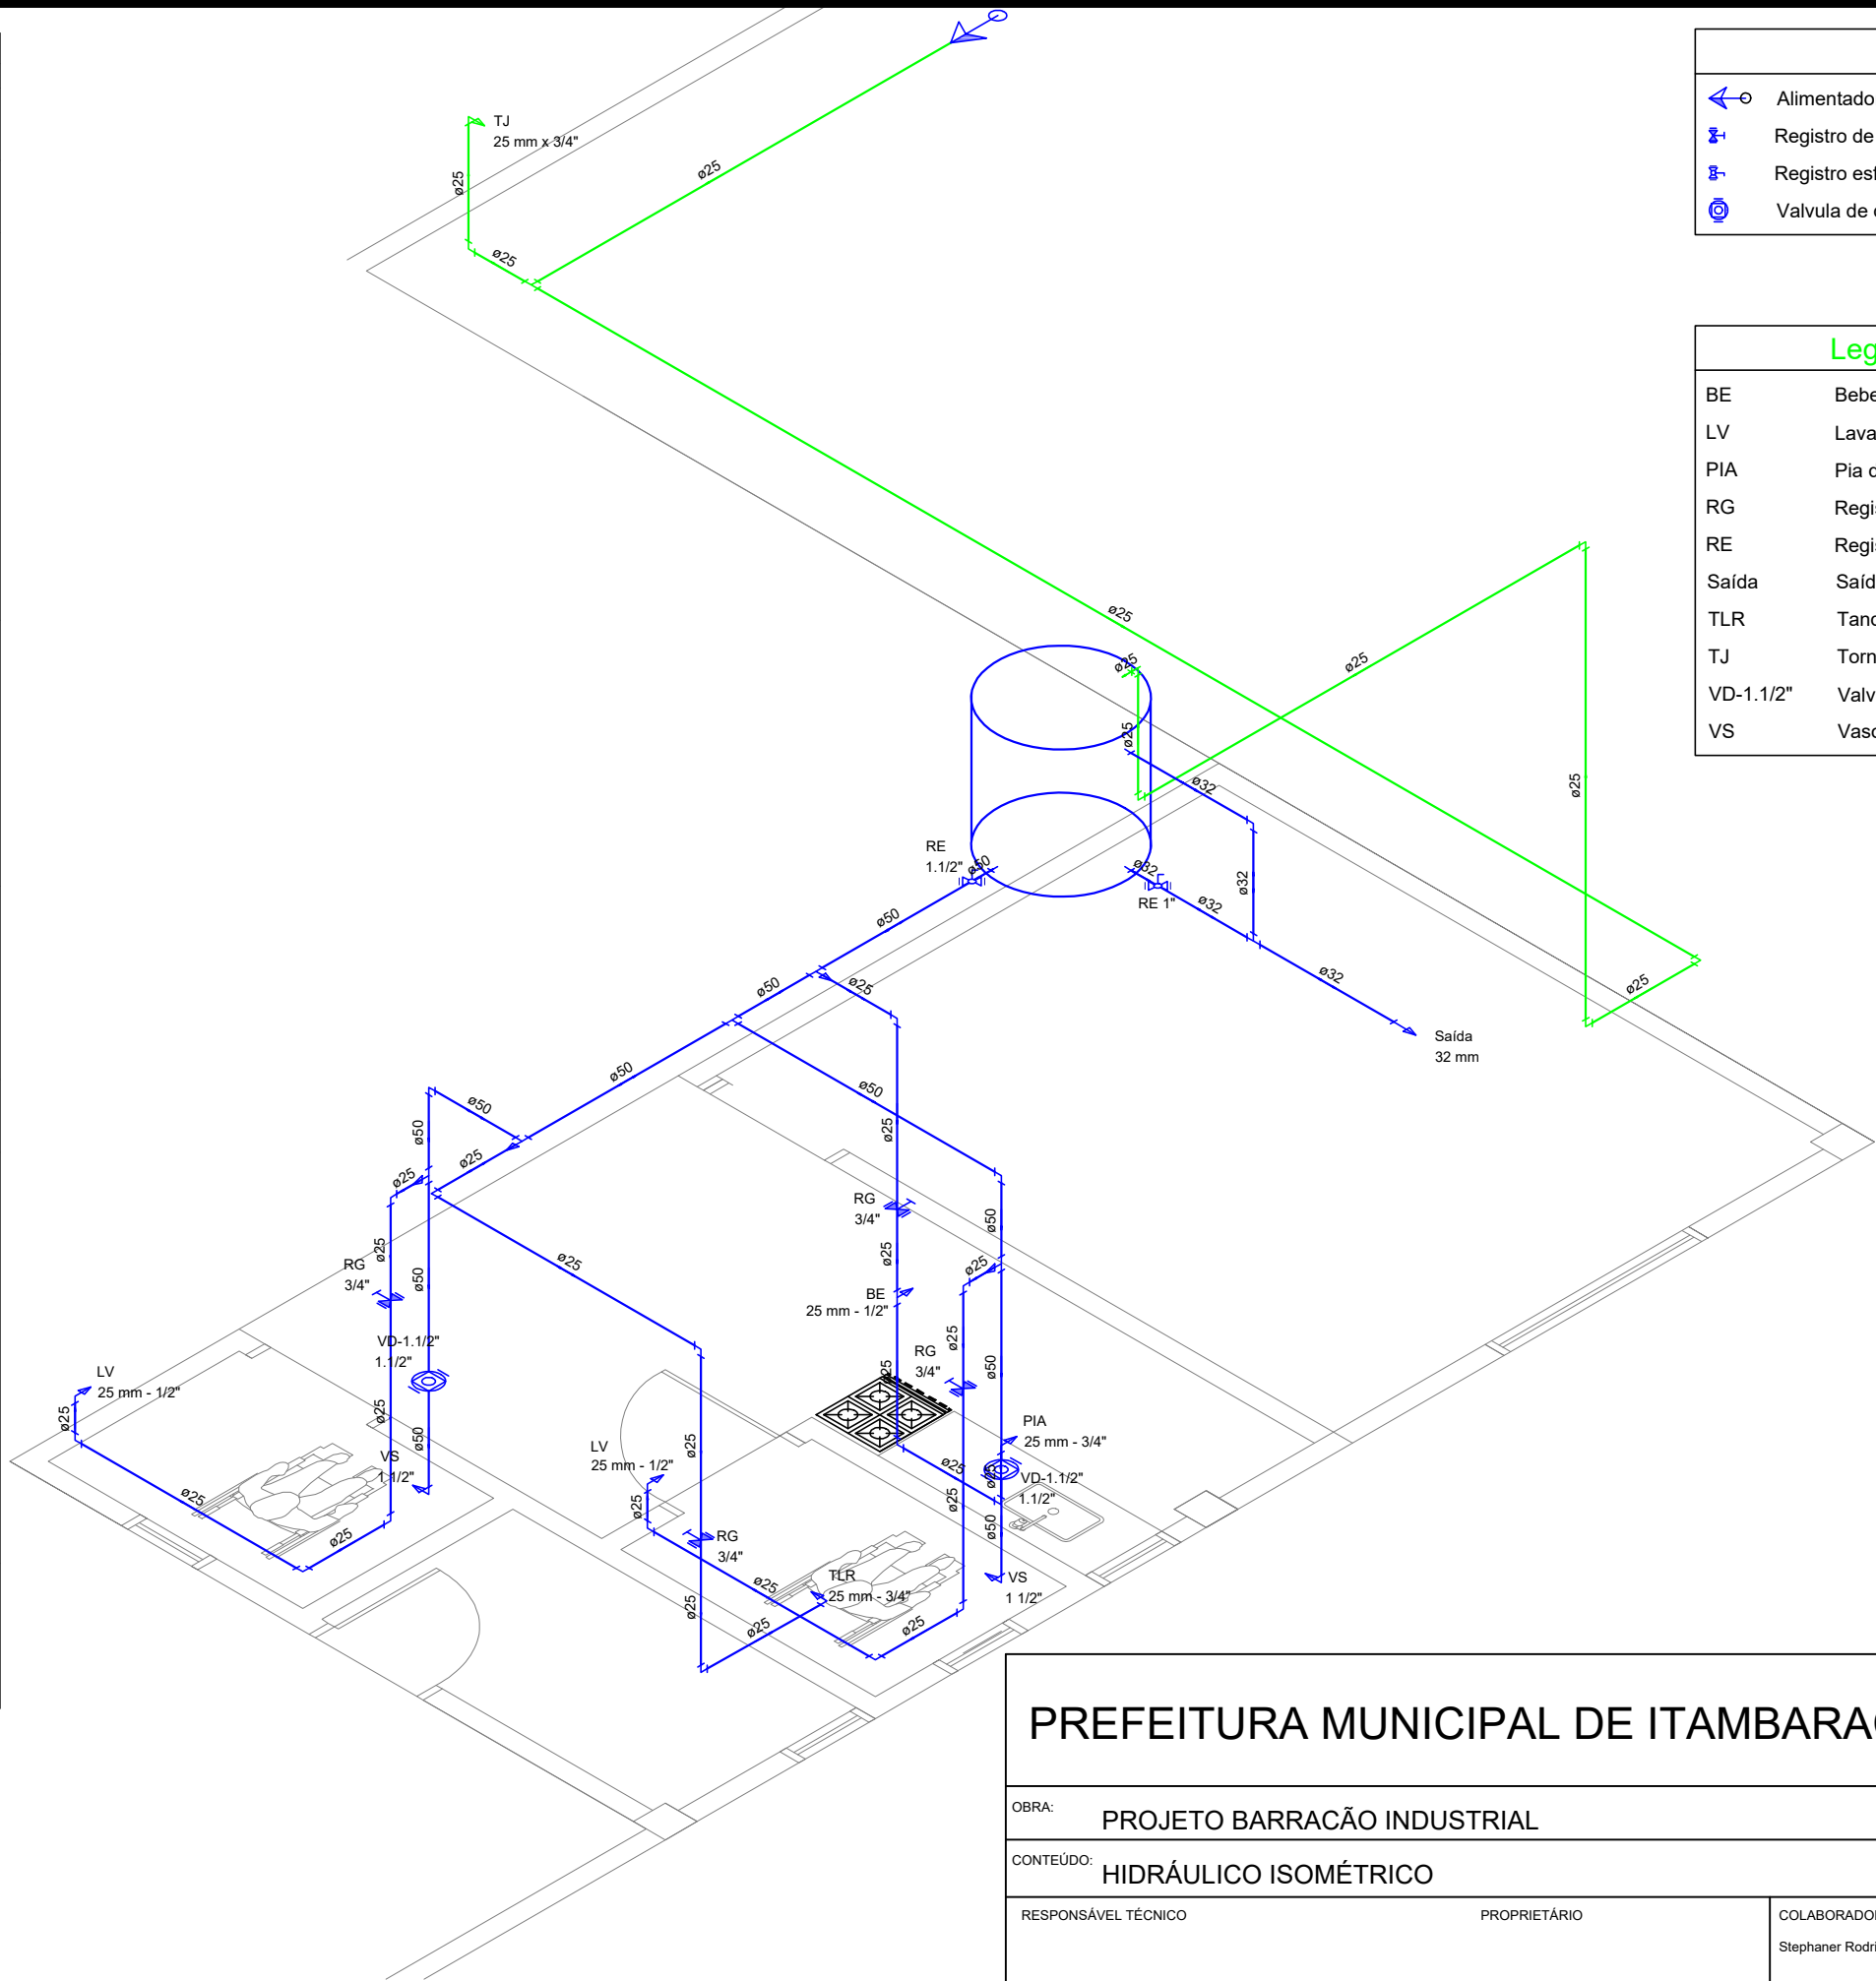

Legenda	
	Alimentador Predial
	Registro de gaveta c/ canopla cromada - RG
	Registro esfera VS duas porcas soldável - RE
	Válvula de descarga baixa pressão - VD-1.1/2"

Legenda das indicações	
BE	Bebedouro com Te de 90° - 25 mm - 1/2"
LV	Lavatório com joelho de 90° - 25 mm - 1/2"
PIA	Pia de cozinha com joelho de 90° - 25 mm - 3/4"
RG	Registro de gaveta c/ canopla cromada - 3/4"
RE	Registro esfera VS duas porcas soldável - 1"
Saída	Saídas livres - 32 mm
TLR	Tanque de lavar com joelho de 90° - 25 mm - 3/4"
TJ	Torneira de Jardim - 25 mm x 3/4"
VD-1.1/2"	Válvula de descarga baixa pressão - 1.1/2"
VS	Vaso Sanitário com válvula de descarga - 1 1/2"

PREFEITURA MUNICIPAL DE ITAMBARACÁ

OBRA: PROJETO BARRACÃO INDUSTRIAL

CONTEÚDO: HIDRÁULICO ISOMÉTRICO

RESPONSÁVEL TÉCNICO

PROPRIETÁRIO

COLABORADORES
Stephaner Rodrigues

FOLHA:

09/12

Milayne Gonçalves Franco
Engenheira Civil
CREA/PR- 176167/D

Prefeitura Municipal de Itamaracá
CNPJ: 76.235.738/0001-08

DATA:
23/03/2022

ESCALA:
INDICADAS

