

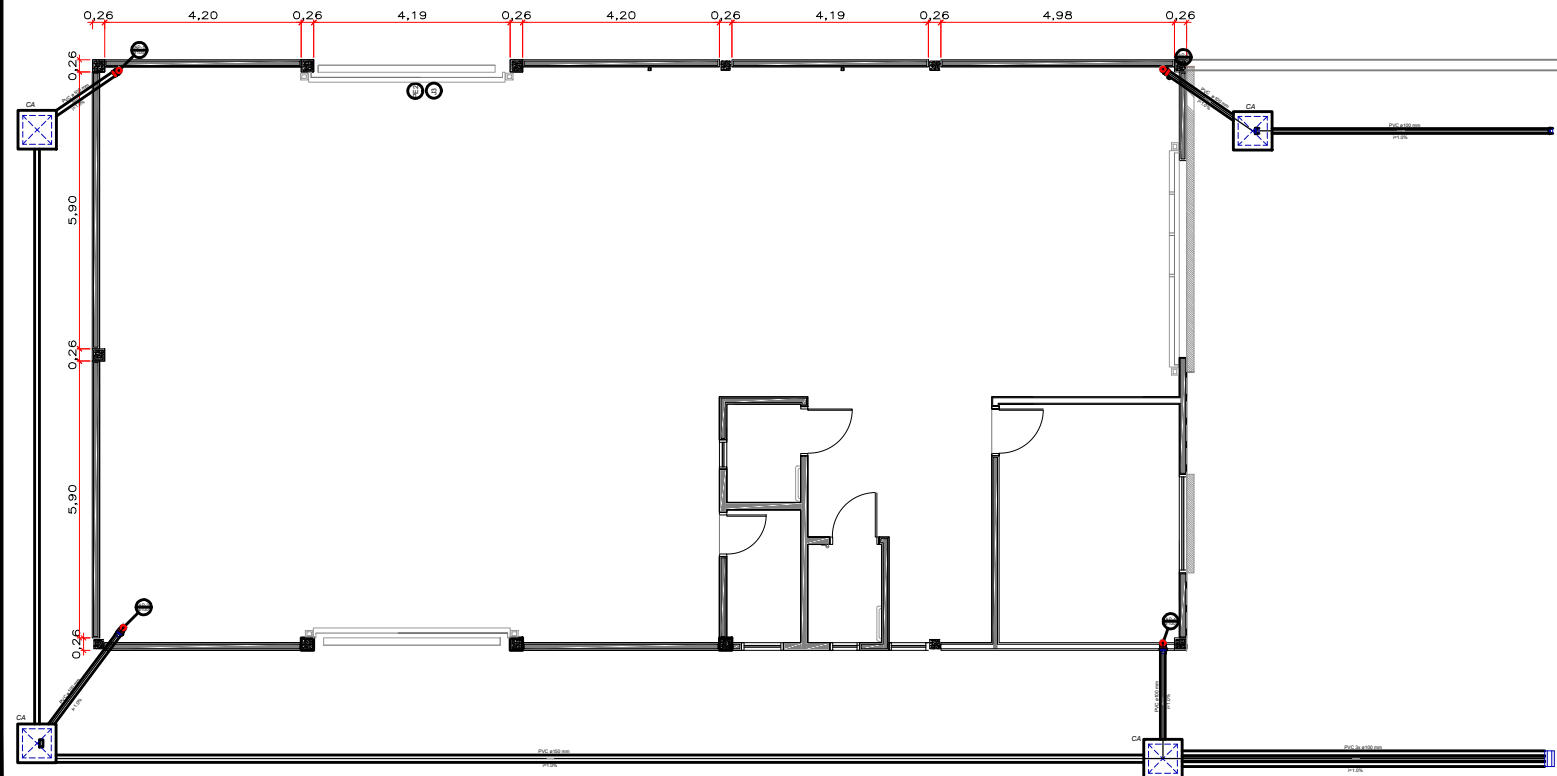


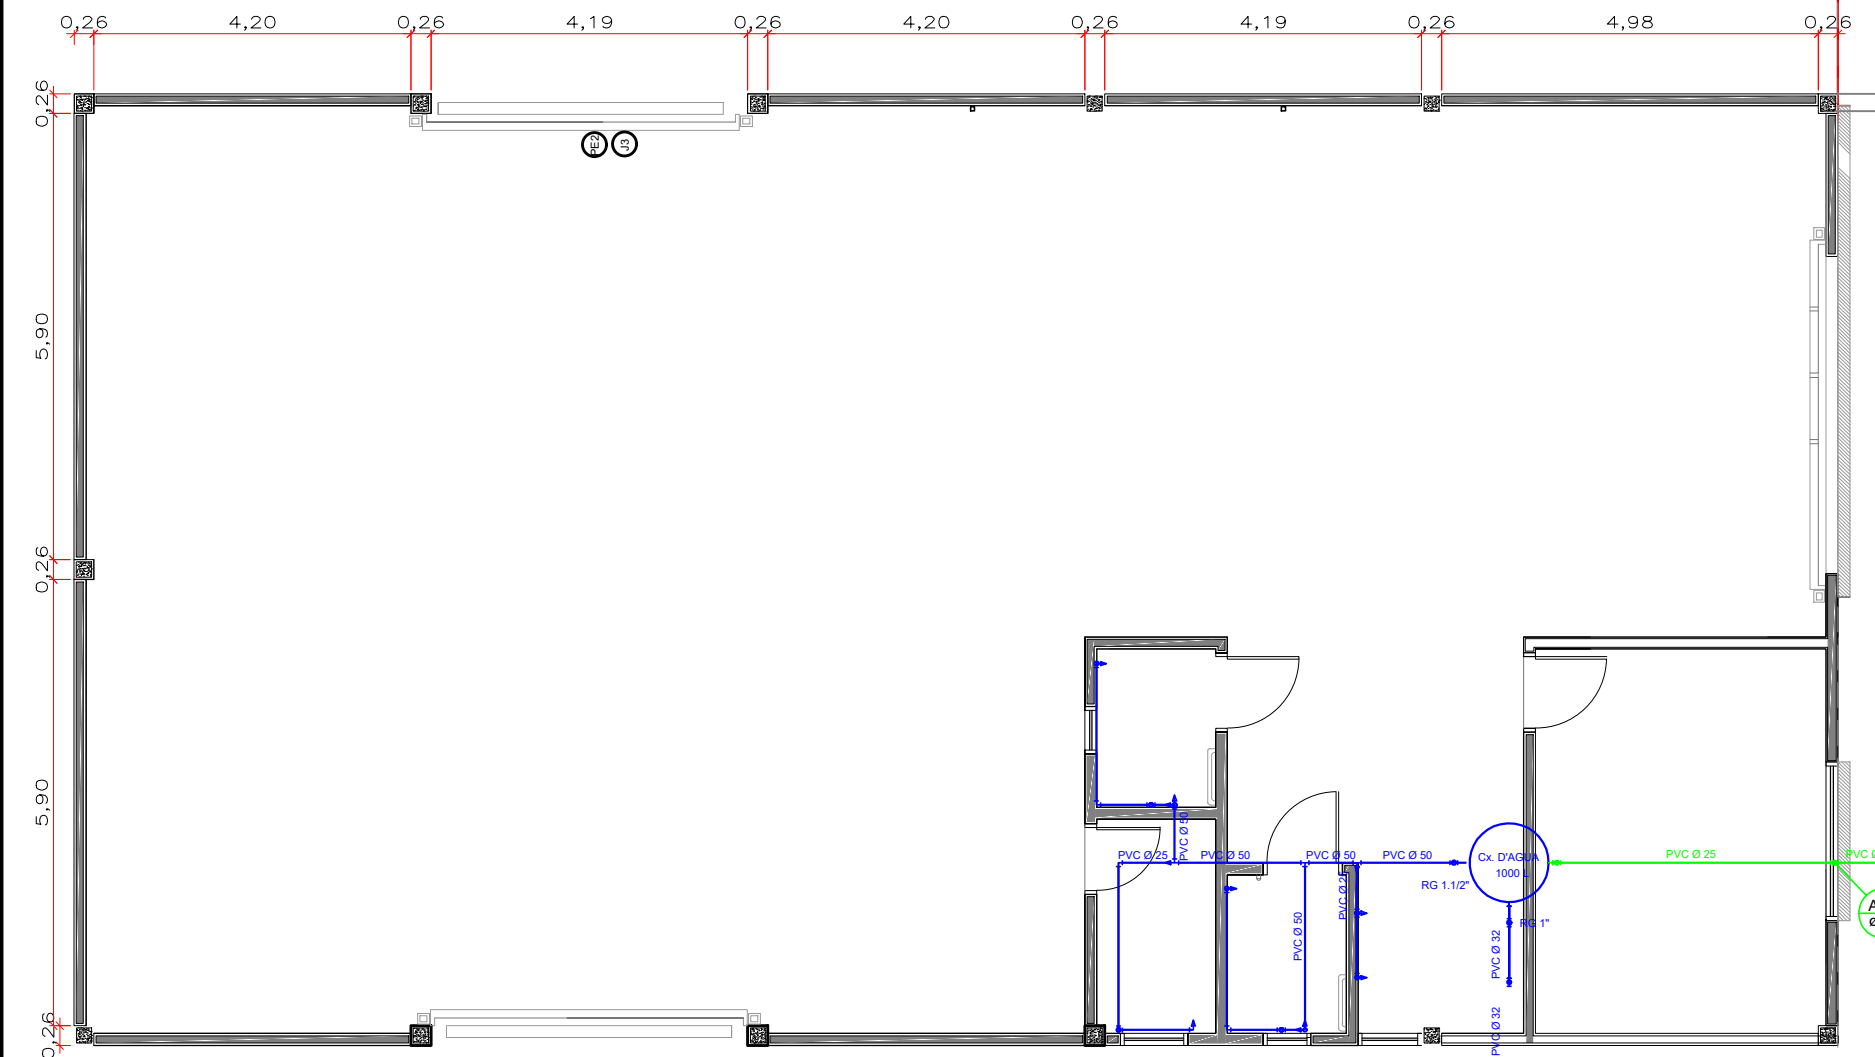


Legenda	
	Alimentador Predial
	Registro de gaveta c/ canopla cromada - RG
	Registro esfera VS duas porcas soldável - RE
	Valvula de descarga baixa pressao - VD-1.1/2"

Legenda das indicações	
BE	Bebedouro com Te de 90° - 25 mm - 1/2"
LV	Lavatório com joelho de 90° - 25 mm - 1/2"
PIA	Pia de cozinha com joelho de 90° - 25 mm - 3/4"
RG	Registro de gaveta c/ canopla cromada - 3/4"
RE	Registro esfera VS duas porcas soldável - 1"
Saída	Saídas livres - 32 mm
TLR	Tanque de lavar com joelho de 90° - 25 mm - 3/4"
TJ	Torneira de Jardim - 25 mm x 3/4"
VD-1.1/2"	Valvula de descarga baixa pressao - 1.1/2"
VS	Vaso Sanitário com válvula de descarga - 1 1/2"

Legenda	
	Caixa Sifonada
	Caixas Inspeção Esgoto Simples
	Caixas de Gordura
	Curva 90 curta- coluna bolsa
	Joelho 45
	Joelho 90- coluna bolsa
	Junção simples
	Junção simples c/ redução
	Lavatório de Uso Geral
	Pia de Cozinha Residencial com Sifão 50mm
	Ramais de Ventilação
	Tanque de Lavar Roupas DN 50mm
	Vaso Sanitário c/ curva 90°

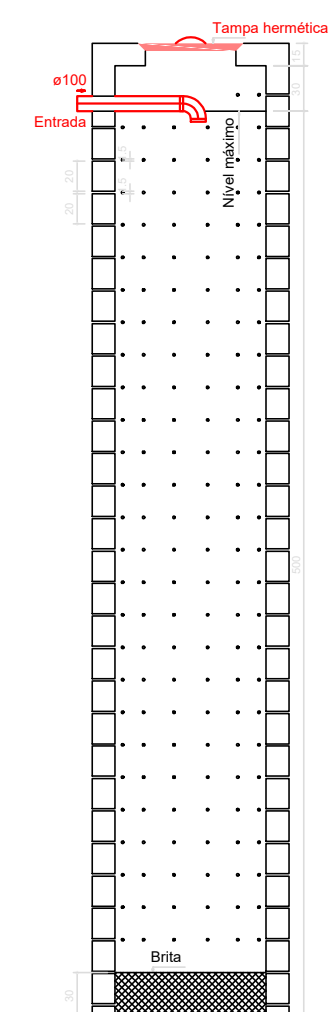

SUMIDOURO
CORTE - ESC. 1:25

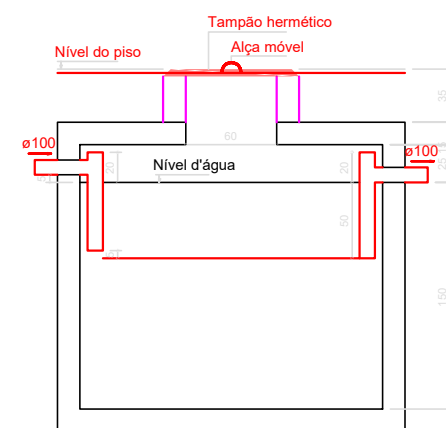

TANQUE SÉPTICO

PREFEITURA MUNICIPAL DE ITAMBARACÁ

OBRA: PROJETO BARRACÃO INDUSTRIAL

CONTEÚDO: HIDRÁULICO, ESGOTO E DETALHAMENTO DA FOSSA SÉPTICA

RESPONSÁVEL TÉCNICO	PROPRIETÁRIO	COLABORADORES	FOLHA:
Milayne Gonçalves Franco Engenheira Civil CREA/PR- 176167/D	Prefeitura Municipal de Itamaracá CNPJ: 76.235.738/0001-08	Stephaner Rodrigues	12.1/12
		DATA: 23/03/2022	ESCALA: INDICADAS