



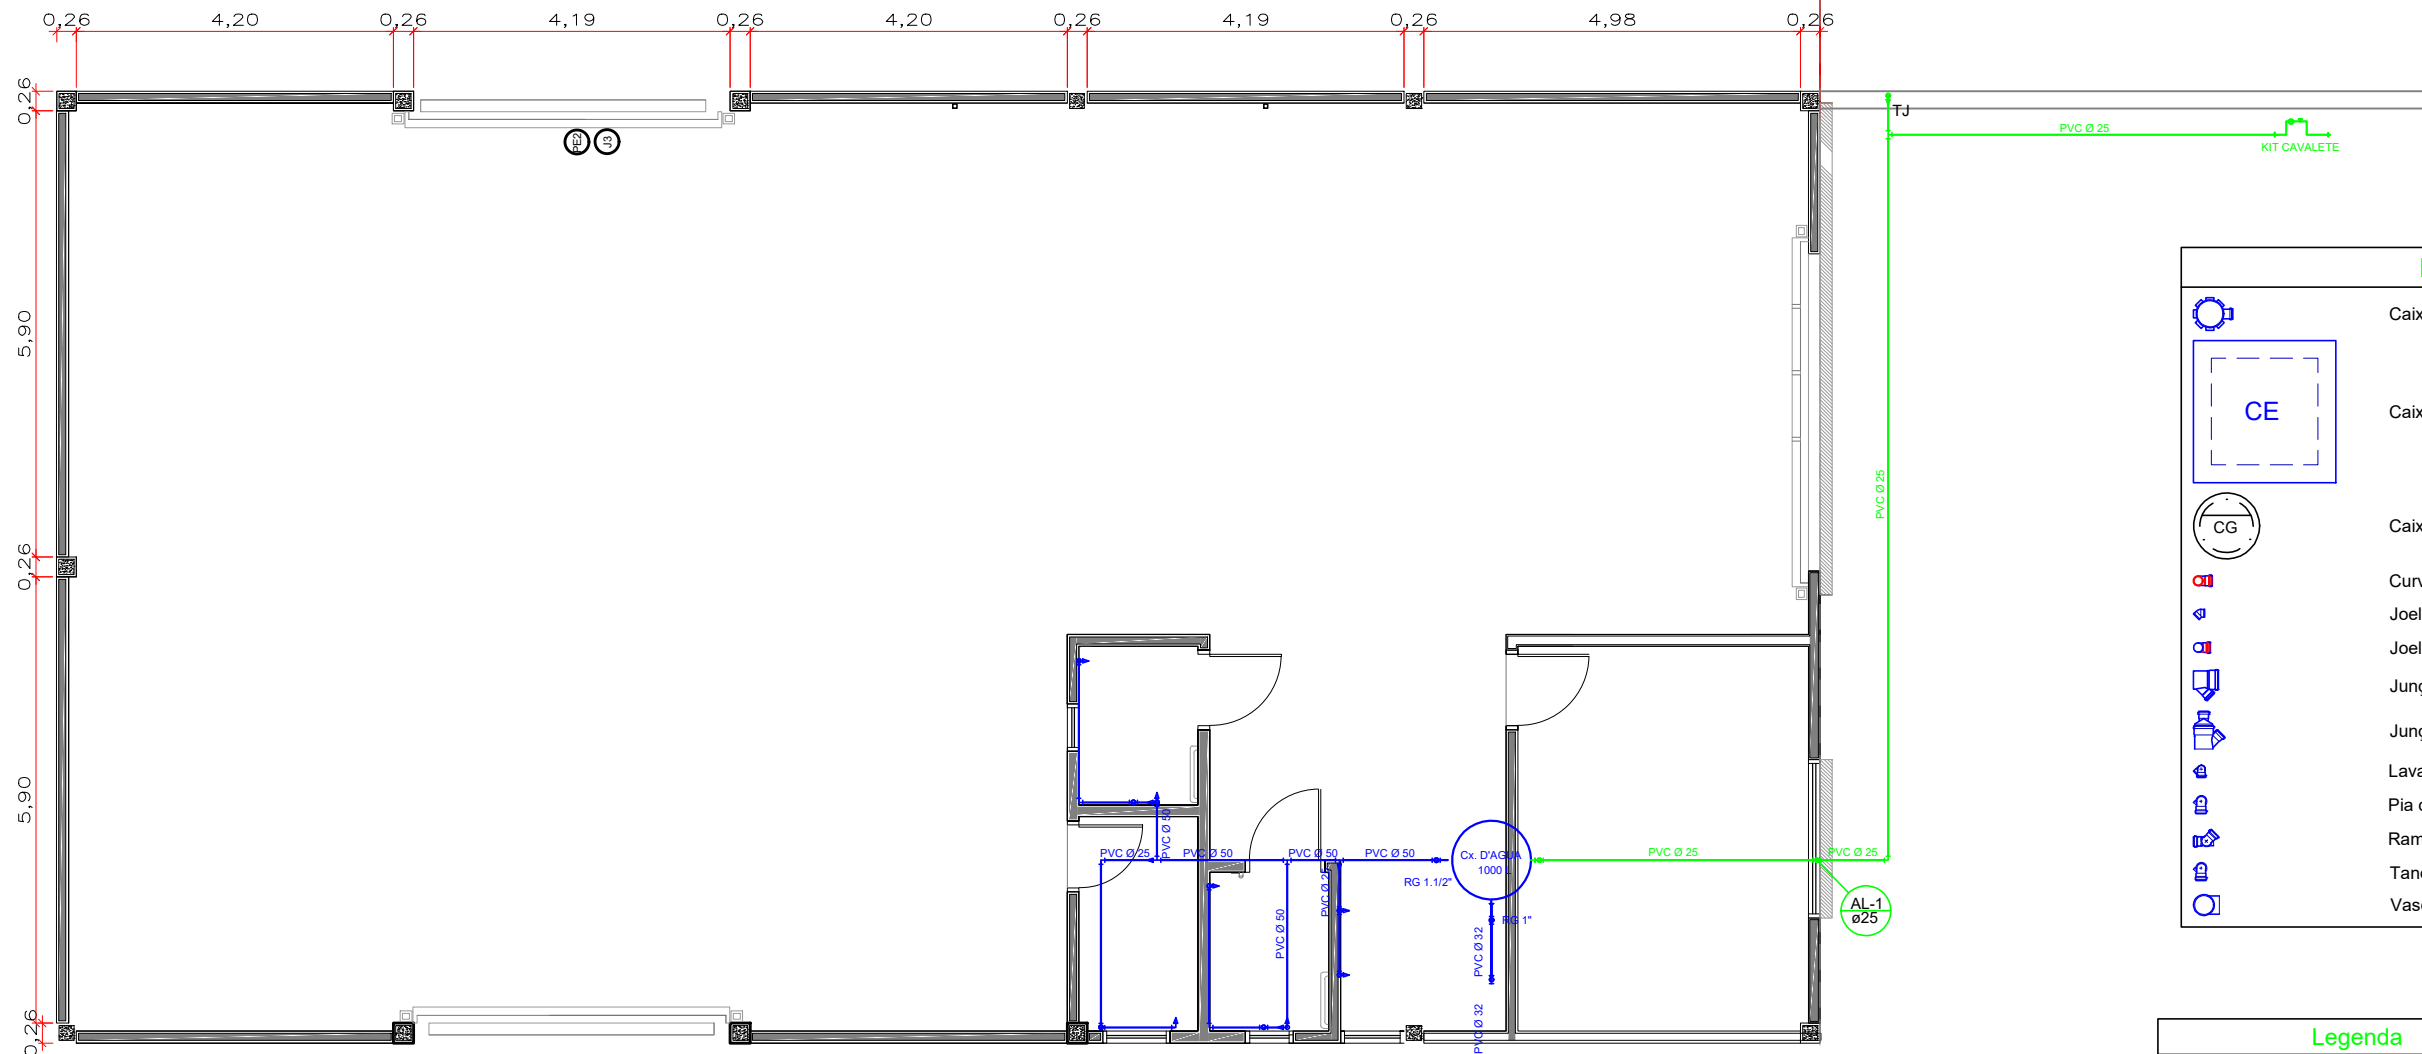

| Legenda |                                           |
|---------|-------------------------------------------|
|         | Caixa Sifonada                            |
|         | Caixas Inspeção Esgoto Simples            |
|         | Caixas de Gordura                         |
|         | Curva 90 curta- coluna bolsa              |
|         | Joelho 45                                 |
|         | Joelho 90- coluna bolsa                   |
|         | Junção simples                            |
|         | Junção simples c/ redução                 |
|         | Lavatório de Uso Geral                    |
|         | Pia de Cozinha Residencial com Sifão 50mm |
|         | Ramais de Ventilação                      |
|         | Tanque de Lavar Roupas DN 50mm            |
|         | Vaso Sanitário c/ curva 90°               |

| Legenda |                                               |
|---------|-----------------------------------------------|
|         | Alimentador Predial                           |
|         | Registro de gaveta c/ canopla cromada - RG    |
|         | Registro esfera VS duas porcas soldável - RE  |
|         | Valvula de descarga baixa pressao - VD-1.1/2" |

| Legenda das indicações |                                                  |
|------------------------|--------------------------------------------------|
| BE                     | Bebedouro com Te de 90° - 25 mm - 1/2"           |
| LV                     | Lavatório com joelho de 90° - 25 mm - 1/2"       |
| PIA                    | Pia de cozinha com joelho de 90° - 25 mm - 3/4"  |
| RG                     | Registro de gaveta c/ canopla cromada - 3/4"     |
| RE                     | Registro esfera VS duas porcas soldável - 1"     |
| Saída                  | Saídas livres - 32 mm                            |
| TLR                    | Tanque de lavar com joelho de 90° - 25 mm - 3/4" |
| TJ                     | Torneira de Jardim - 25 mm x 3/4"                |
| VD-1.1/2"              | Valvula de descarga baixa pressao - 1.1/2"       |
| VS                     | Vaso Sanitário com válvula de descarga - 1 1/2"  |

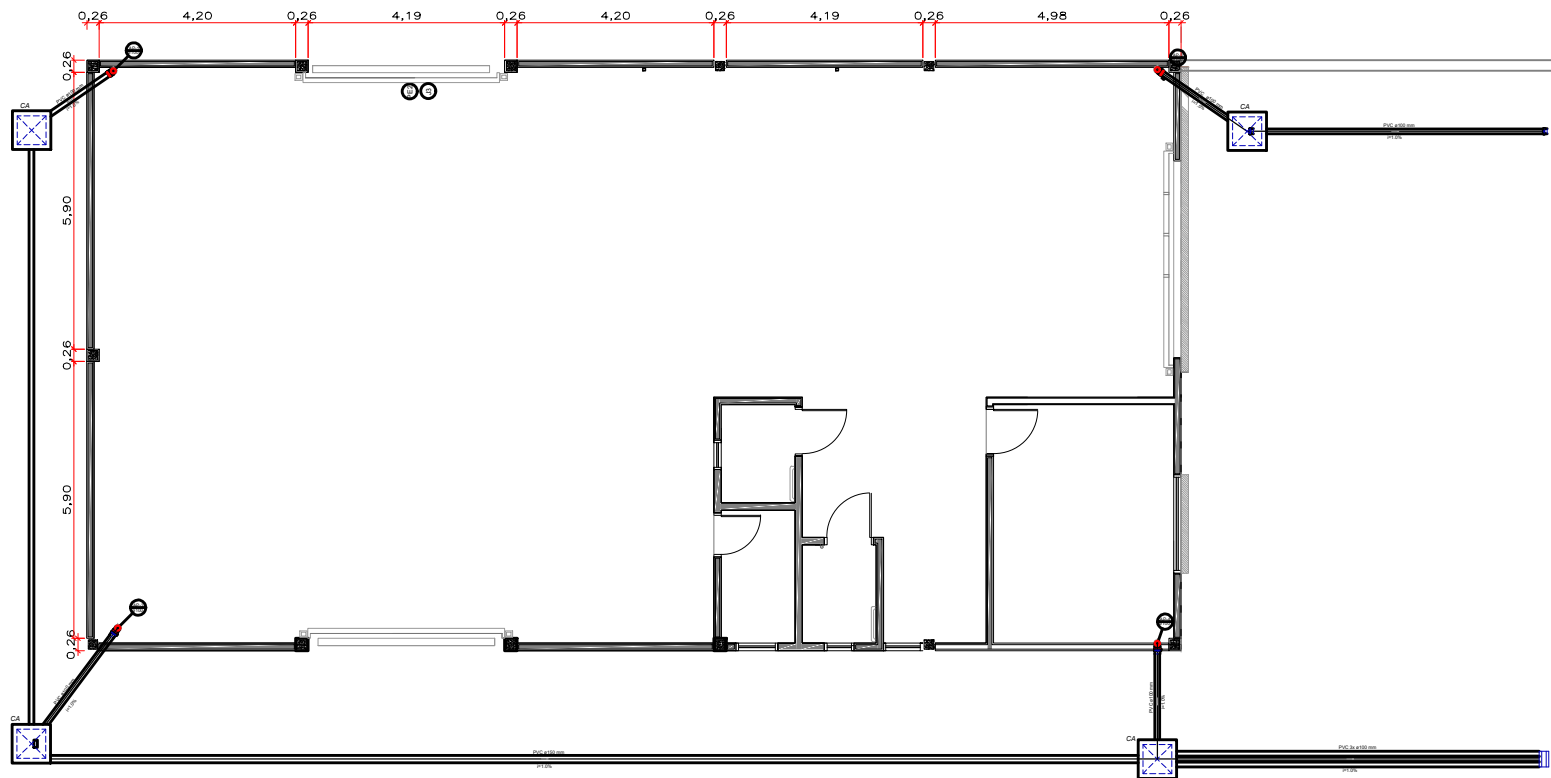

PREFEITURA MUNICIPAL DE ITAMBARACÁ

OBRA: PROJETO BARRACÃO INDUSTRIAL

CONTEÚDO: HIDRÁULICO E ESGOTO

RESPONSÁVEL TÉCNICO

PROPRIETÁRIO

COLABORADORES

Stephaner Rodrigues

DATA:

23/03/2022

FOLHA:

08/12

ESCALA:

INDICADAS

Milayne Gonçalves Franco  
Engenheira Civil  
CREA/PR- 176167/D

Prefeitura Municipal de Itambaracá  
CNPJ: 76.235.738/0001-08

