



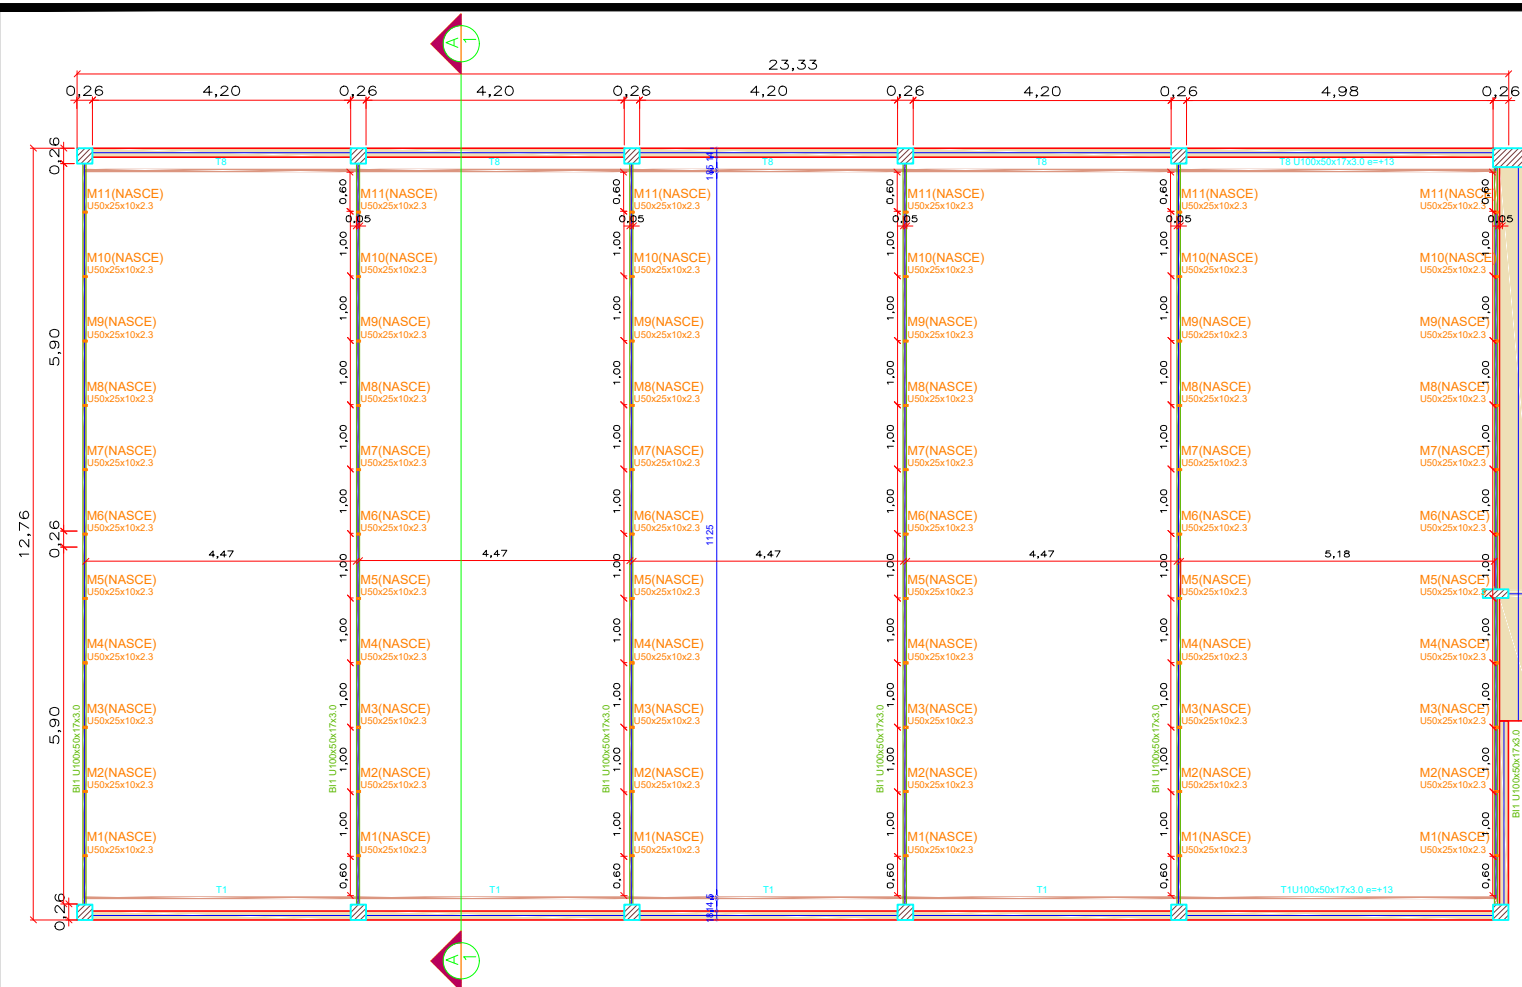

FORMA DO PAVIMENTO RESPALDO




FORMA DO PAVIMENTO PLATIBANDA

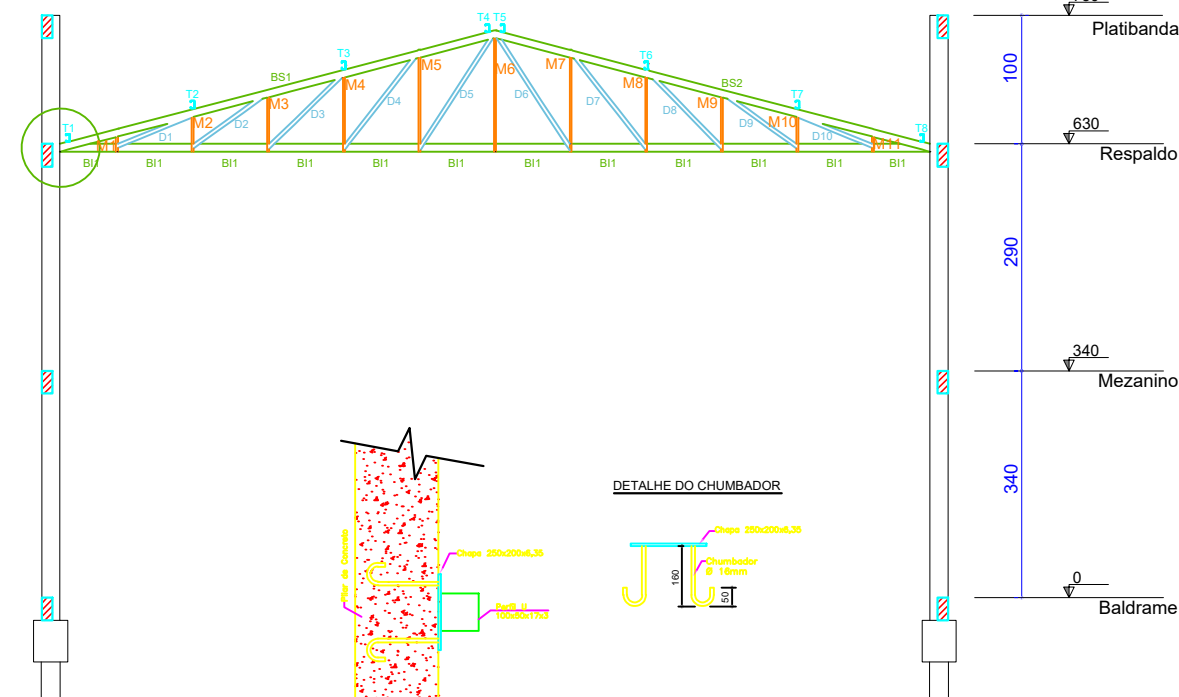

CORTE AA

Vigas			
Nome	Seção (cm)	Elevação (cm)	Nível (cm)
BI1	U100x50x17x3.0	0	600
BS1	U100x50x17x3.0	0	600
BS2	U100x50x17x3.0	0	600
M1	U50x25x10x2.3	0	600
M2	U50x25x10x2.3	0	600
M3	U50x25x10x2.3	0	600
M4	U50x25x10x2.3	0	600
M5	U50x25x10x2.3	0	600
M6	U50x25x10x2.3	0	600
M7	U50x25x10x2.3	0	600
M8	U50x25x10x2.3	0	600
M9	U50x25x10x2.3	0	600
M10	U50x25x10x2.3	0	600
M11	U50x25x10x2.3	0	600
T1	U100x50x17x3.0	13	613
T2	U100x50x17x3.0	0	600
T3	U100x50x17x3.0	0	600
T4	U100x50x17x3.0	0	600
T5	U100x50x17x3.0	0	600
T6	U100x50x17x3.0	0	600
T7	U100x50x17x3.0	0	600
T8	U100x50x17x3.0	13	613
D1	U50x25x10x2.3	0	600
D2	U50x25x10x2.3	0	600
D3	U50x25x10x2.3	0	600
D4	U50x25x10x2.3	0	600
D5	U50x25x10x2.3	0	600
D6	U50x25x10x2.3	0	600
D7	U50x25x10x2.3	0	600
D8	U50x25x10x2.3	0	600
D9	U50x25x10x2.3	0	600
D10	U50x25x10x2.3	0	600

Detalhe do Chumbador

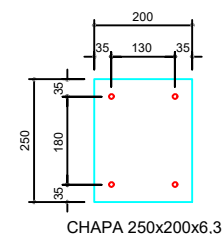

LEGENDA				
Nome	Seção (cm)	Descrição	Comprimento Unitário (x1)	Comprimento Total (x9)
BI	U100x50x17x3.0	Banzo Inferior	12.00 m	108.00 m
BS	U100x50x17x3.0	Banzo Superior	12.24 m	110.16 m
M	U50x25x10x2.3	Montante	6.88 m	61.92 m
D	L 50x50x3.0	Diagonal	26.04 m	234.36 m
T	U100x50x17x3.0	Terça	280.00 m	280.00 m

Vigas			
Nome	Seção (cm)	Elevação (cm)	Nível (cm)
BI1	U100x50x17x3.0	0	600
M1	U50x25x10x2.3	0	600
M2	U50x25x10x2.3	0	600
M3	U50x25x10x2.3	0	600
M4	U50x25x10x2.3	0	600
M5	U50x25x10x2.3	0	600
M6	U50x25x10x2.3	0	600
M7	U50x25x10x2.3	0	600
M8	U50x25x10x2.3	0	600
M9	U50x25x10x2.3	0	600
M10	U50x25x10x2.3	0	600
M11	U50x25x10x2.3	0	600
T1	U100x50x17x3.0	13	613
T8	U100x50x17x3.0	13	613

Legenda dos pilares	
	Pilar que morre
	Pilar genérico que morre

Legenda das vigas e paredes	
	Viga
	Viga genérica
	Viga genérica inclinada

PREFEITURA MUNICIPAL DE ITAMBARACÁ

OBRA: PROJETO BARRACÃO INDUSTRIAL

CONTEÚDO: ESTRUTURA METÁLICA- COBERTURA

RESPONSÁVEL TÉCNICO

Milayne Gonçalves Franco
Engenheira Civil
CREA/PR- 176167/D

PROPRIETÁRIO

Prefeitura Municipal de Itamaracá
CNPJ: 76.235.738/0001-08

COLABORADORES

Stephaner Rodrigues

DATA:

23/03/2022

FOLHA:

13/13

ESCALA:

INDICADAS

