


PLANTA DE SITUAÇÃO

Áreas Verdes Áreas Pavimentadas Passeios Públicos

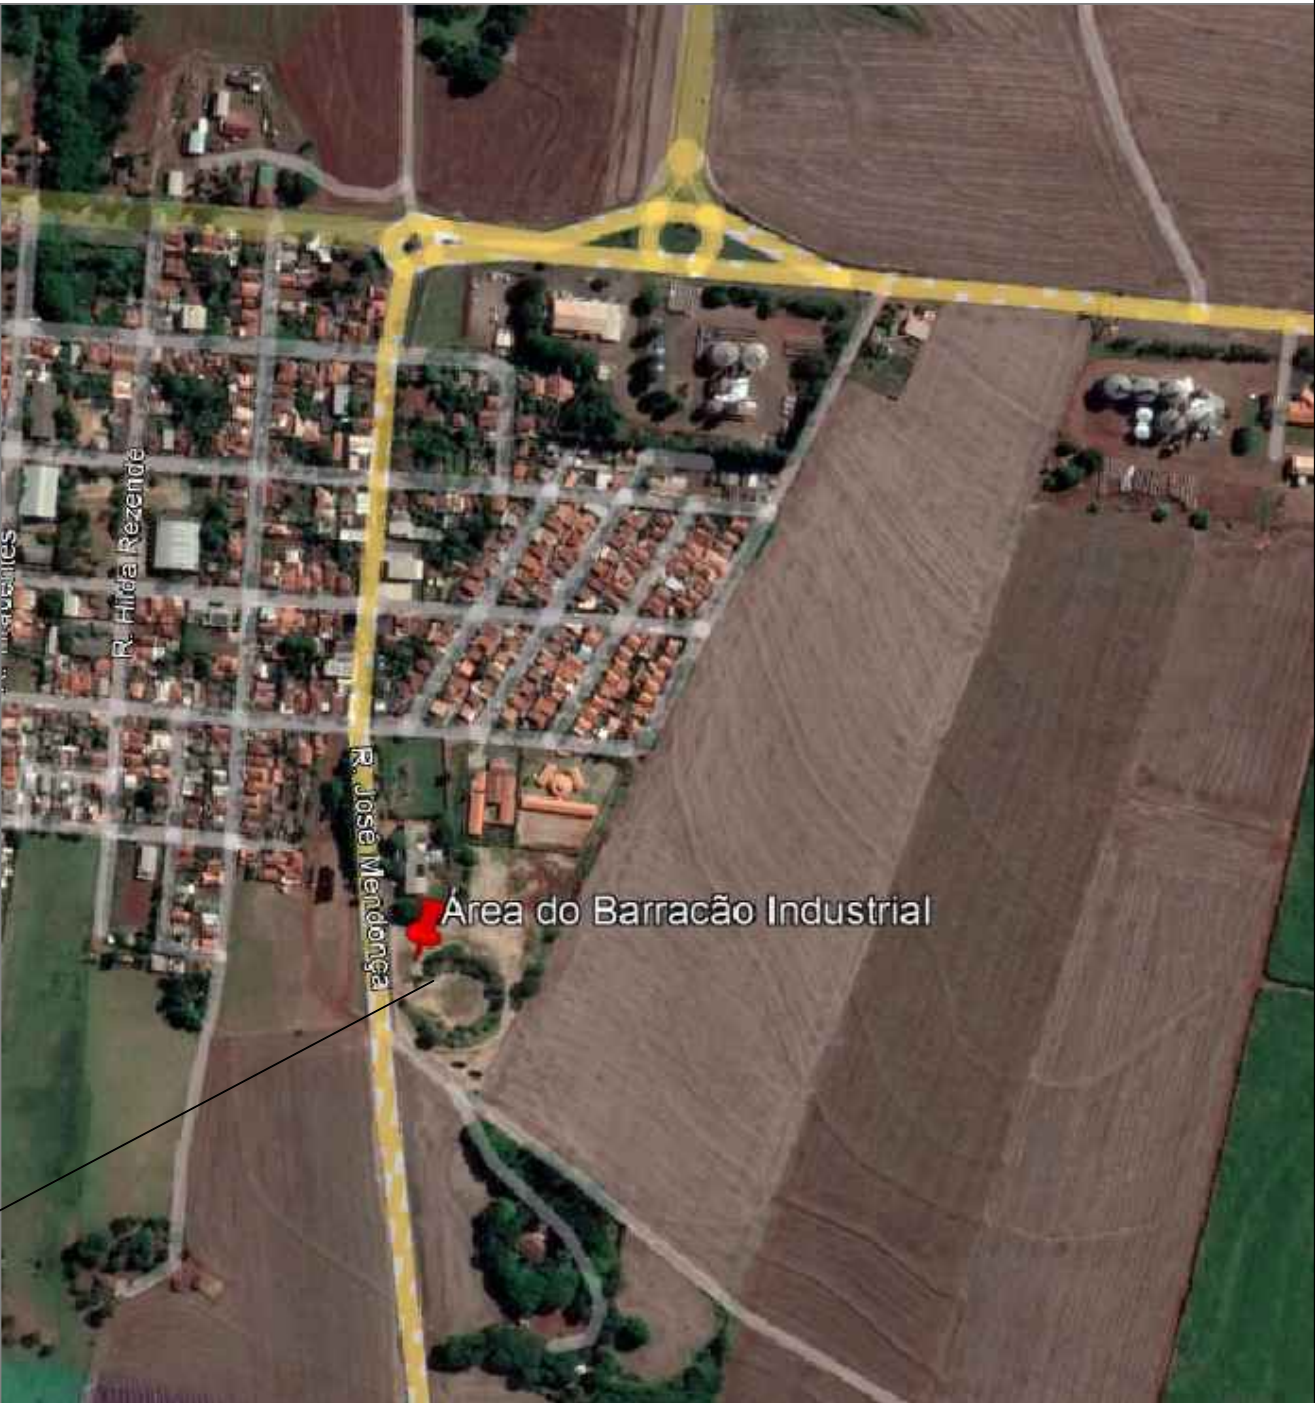

PREFEITURA MUNICIPAL DE ITAMBARACÁ

OBRA: PROJETO BARRACÃO INDUSTRIAL

CONTEÚDO: PLANTAS DE LOCALIZAÇÃO

RESPONSÁVEL TÉCNICO

PROPRIETÁRIO

COLABORADORES
Stephaner Rodrigues

DATA:
23/03/2022

Milayne Gonçalves Franco
Engenheira Civil
CREA/PR- 176167/D

Prefeitura Municipal de Itambaracá
CNPJ: 76.235.738/0001-08

ESCALA:
INDICADAS



FOLHA:

01/10