
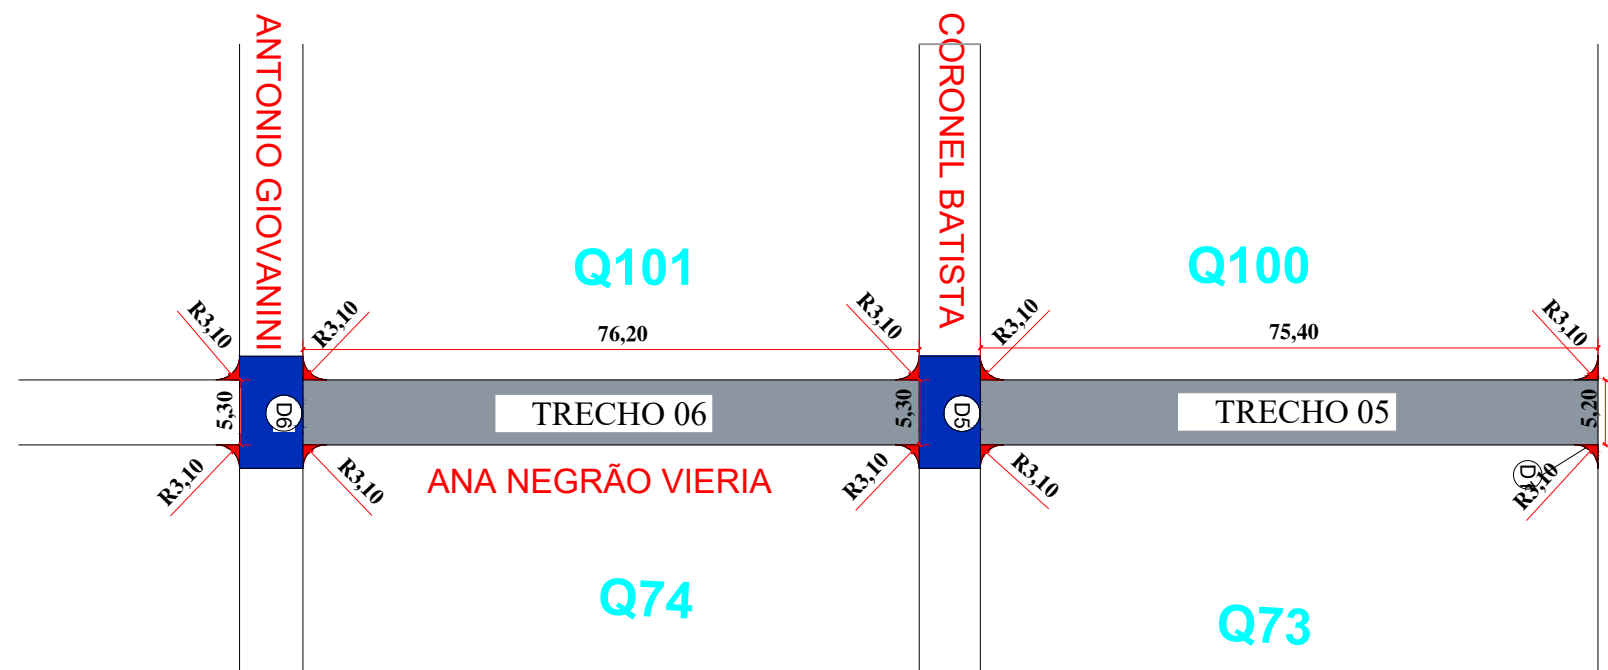
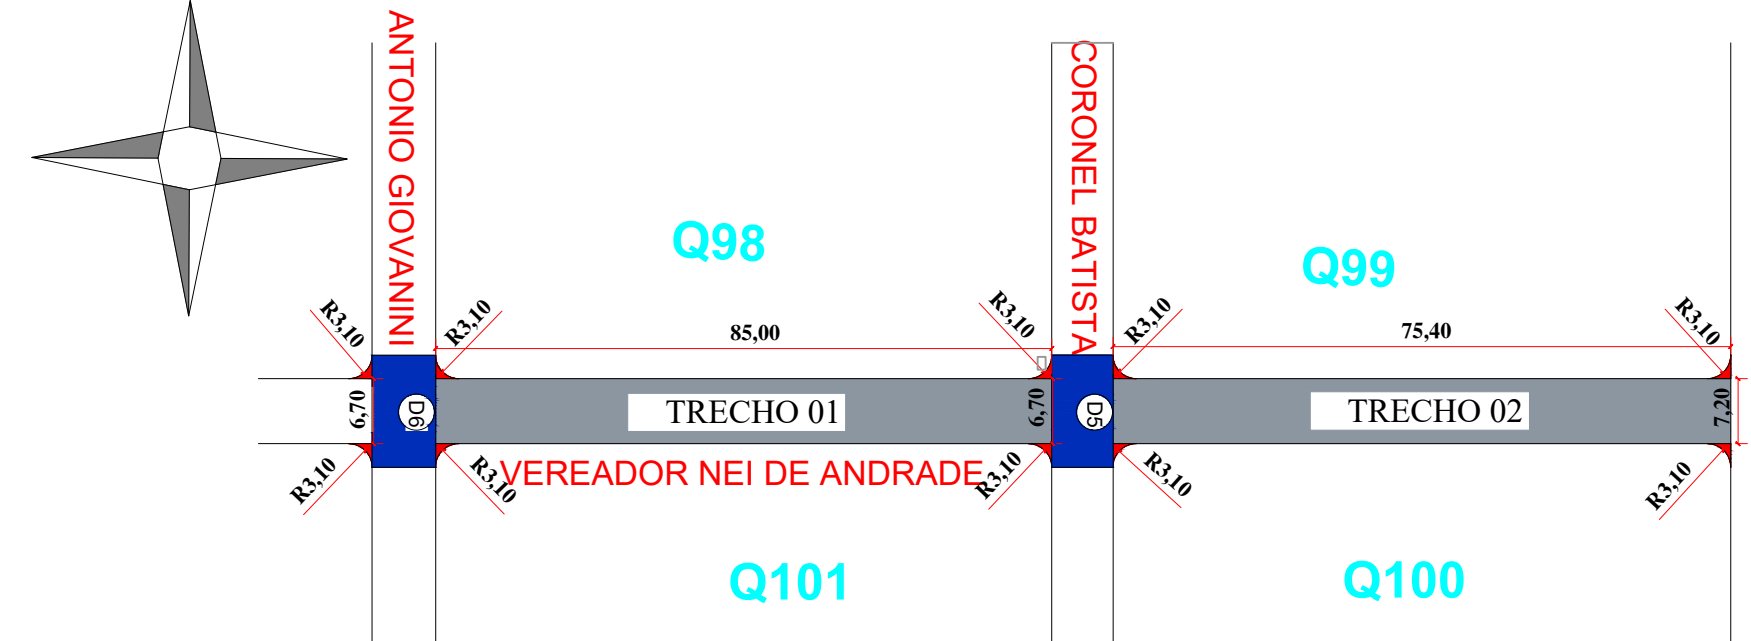


# PROJETO DE VIAS URBANAS

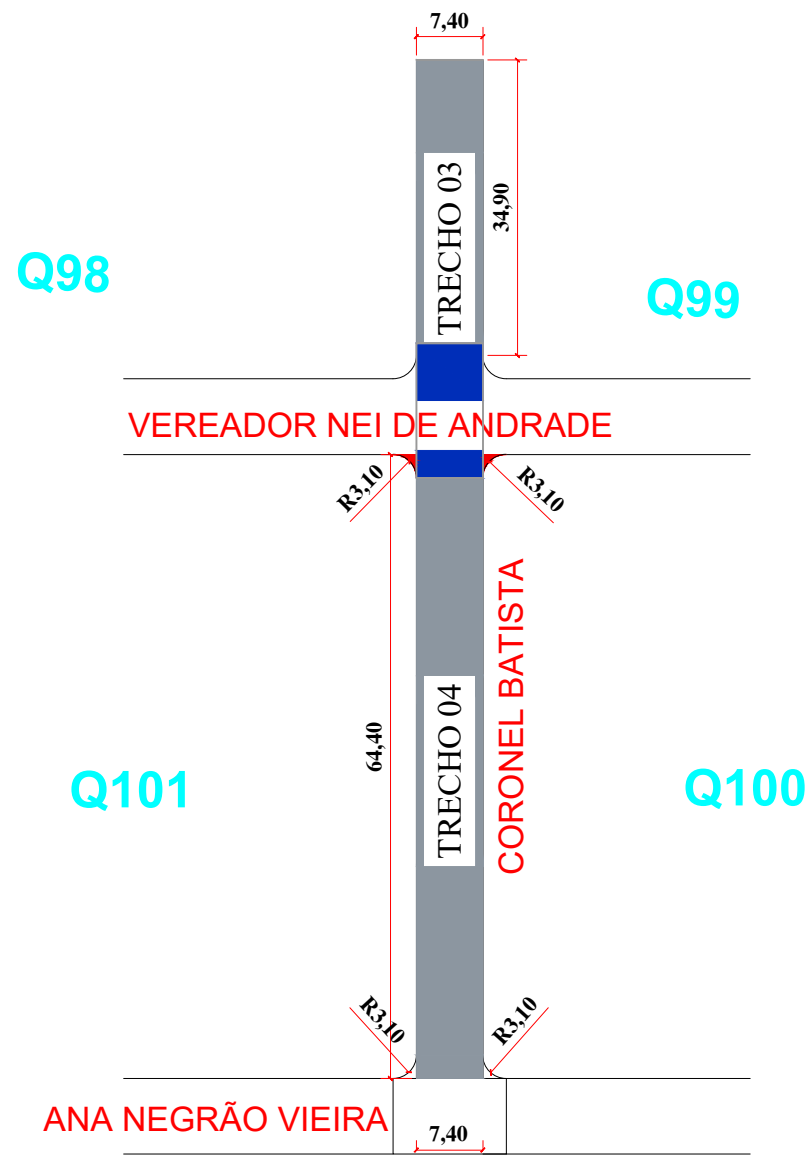

## Prefeitura Municipal de Itamaracá - Projeto de Pavimentação Ásfaltica em CBUQ

Folha  
03/07

**Obra:** Projeto de Pavimentação Ásfaltica em CBUQ  
**Proprietário:** Prefeitura Municipal de Itamaracá  
CNPJ: 76.235.738/0001-08

**Local:** Ruas Vereador Nei de Andrade, Ana Negrão Vieira

**Proprietário:**  
\_\_\_\_\_  
Prefeitura Municipal de Itamaracá  
CNPJ: 76.235.738/0001-08

**Resp. Técnico:**  
\_\_\_\_\_  
Milayne Gonçalves Franco  
Engenheira Civil  
CREA/PR- 176167/D

**Desenho Técnico:**  
\_\_\_\_\_  
Stephaner L Rodrigues Alexandre  
Projetista  
075.317.699-80

Pavimentação Ásfaltica em CBUQ..... 2.643,06m<sup>2</sup>