
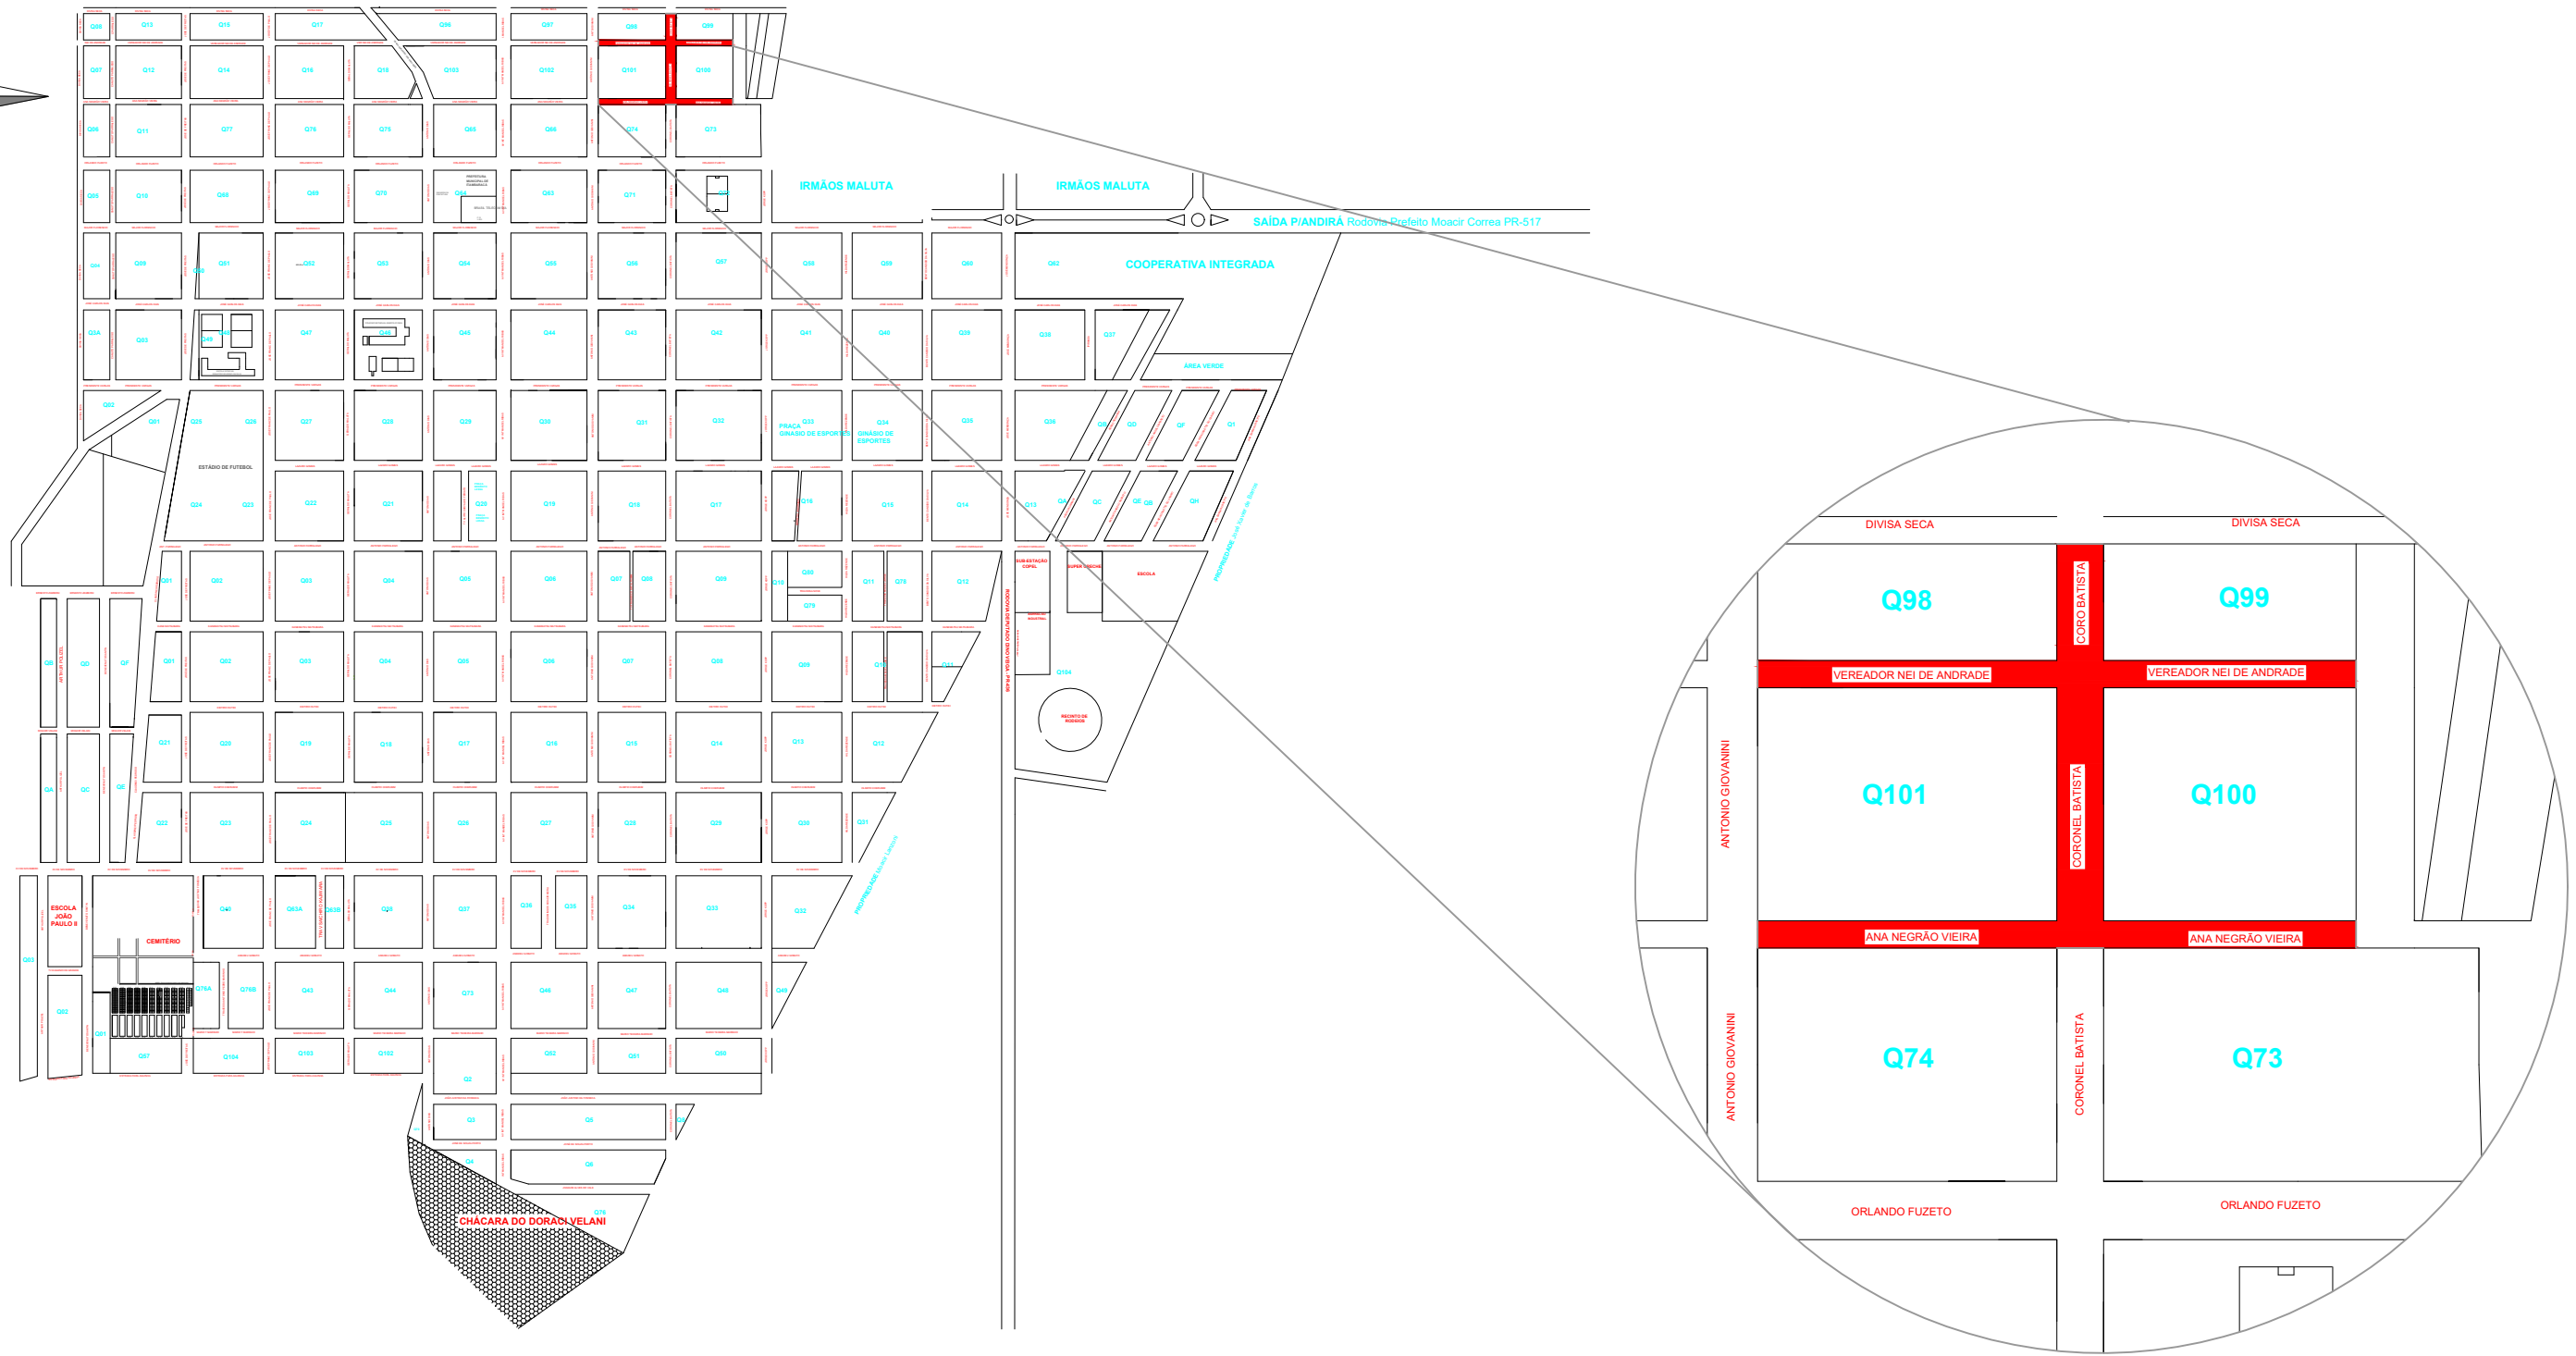


MAPA DE LOCALIZAÇÃO

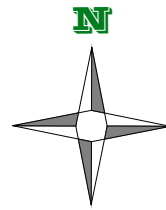

Prefeitura Municipal de Itamaracá - Projeto de Pavimentação Ásfaltica em CBUQ

Folha
01/07

Obra: Projeto de Pavimentação Ásfaltica em CBUQ
Proprietário: Prefeitura Municipal de Itamaracá
 CNPJ: 76.235.738/0001-08

Local: Ruas Vereador Nei de Andrade, Ana Negrão Vieira

Proprietário:
 Prefeitura Municipal de Itamaracá
 CNPJ: 76.235.738/0001-08

Resp. Técnico:
 Milayne Gonçalves Franco
 Engenheira Civil
 CREA/PR- 176167/D

Desenho Técnico:
 Stephaner L Rodrigues Alexandre
 Projetista
 075.317.699-80

Pavimentação Ásfaltica em CBUQ..... 2.643,06m²