
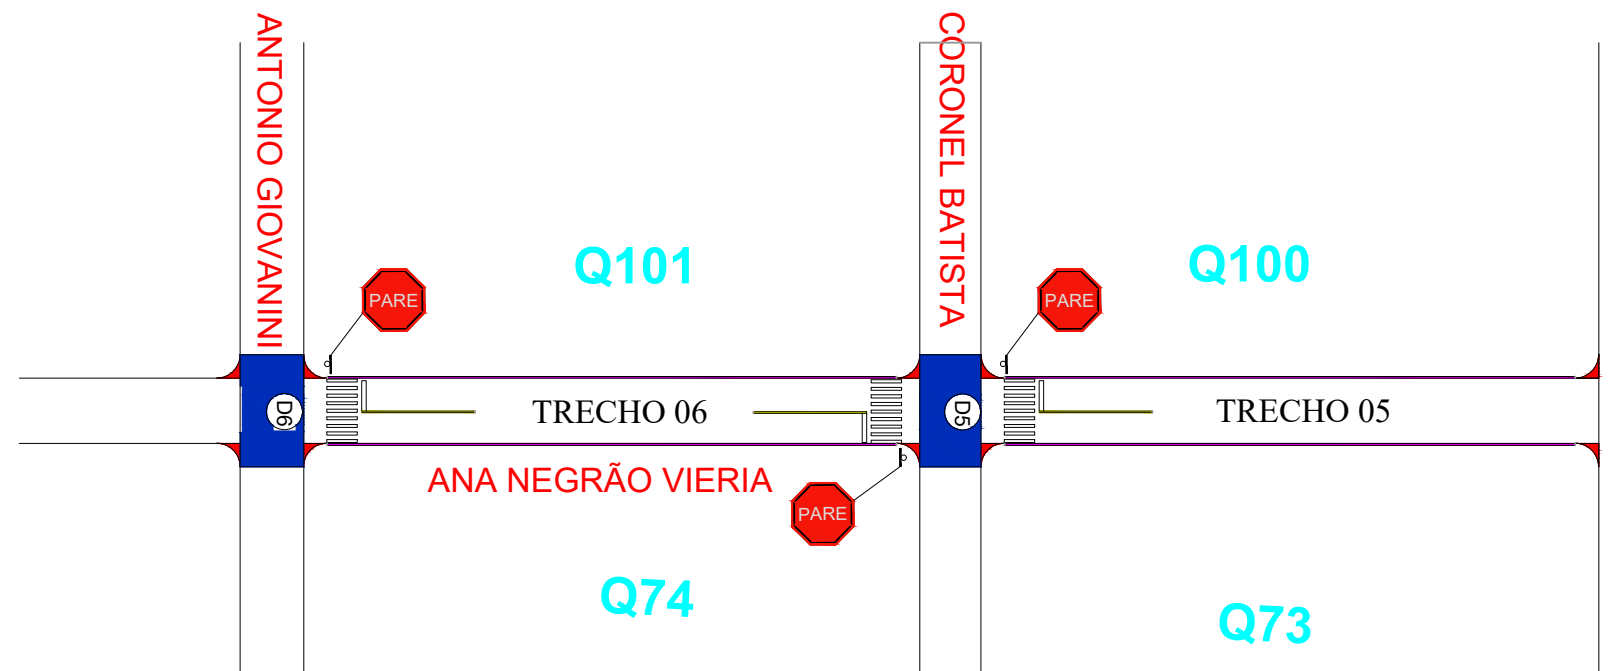
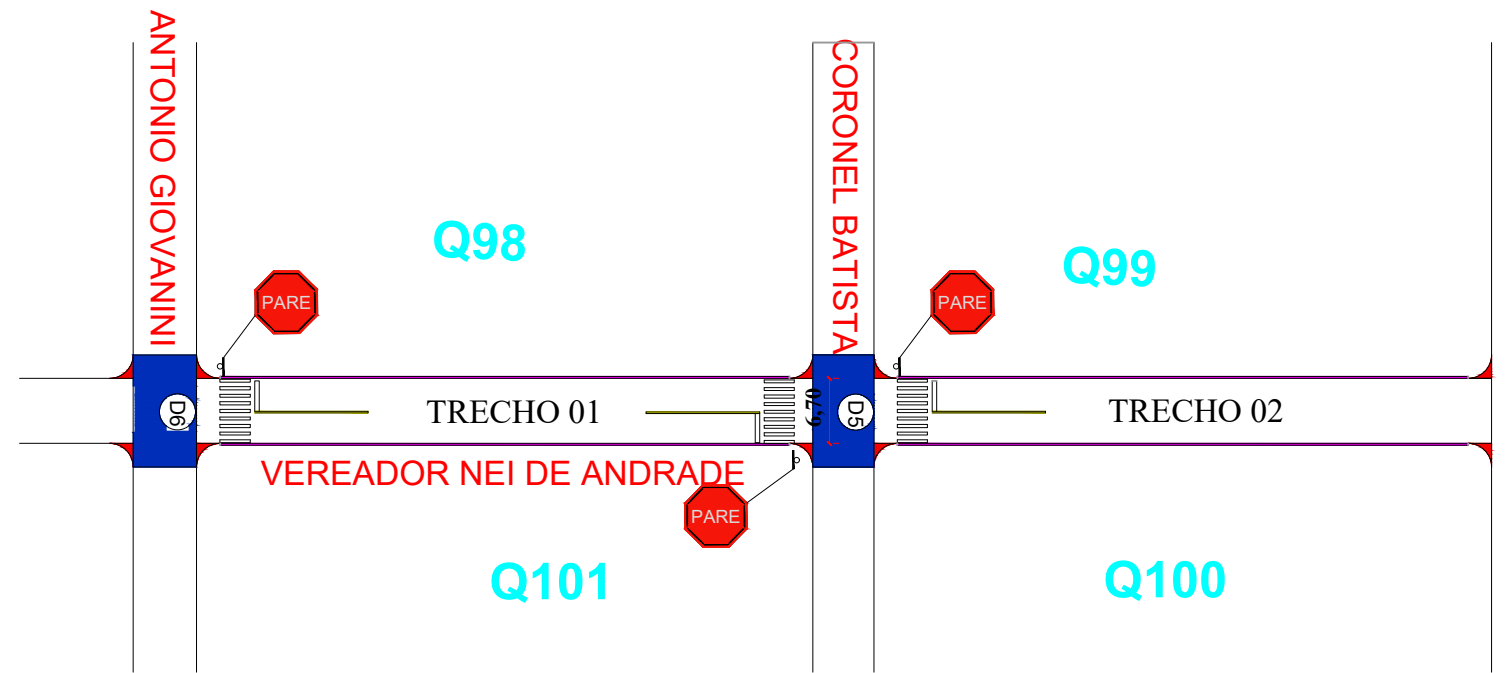


# PROJETO DE SINALIZAÇÃO E MEIO FIO

-  PLACAS - 8 UNIDADES
-  MEIO-FIO - 821,60 m
-  SINALIZAÇÃO - 135,00 m<sup>2</sup>

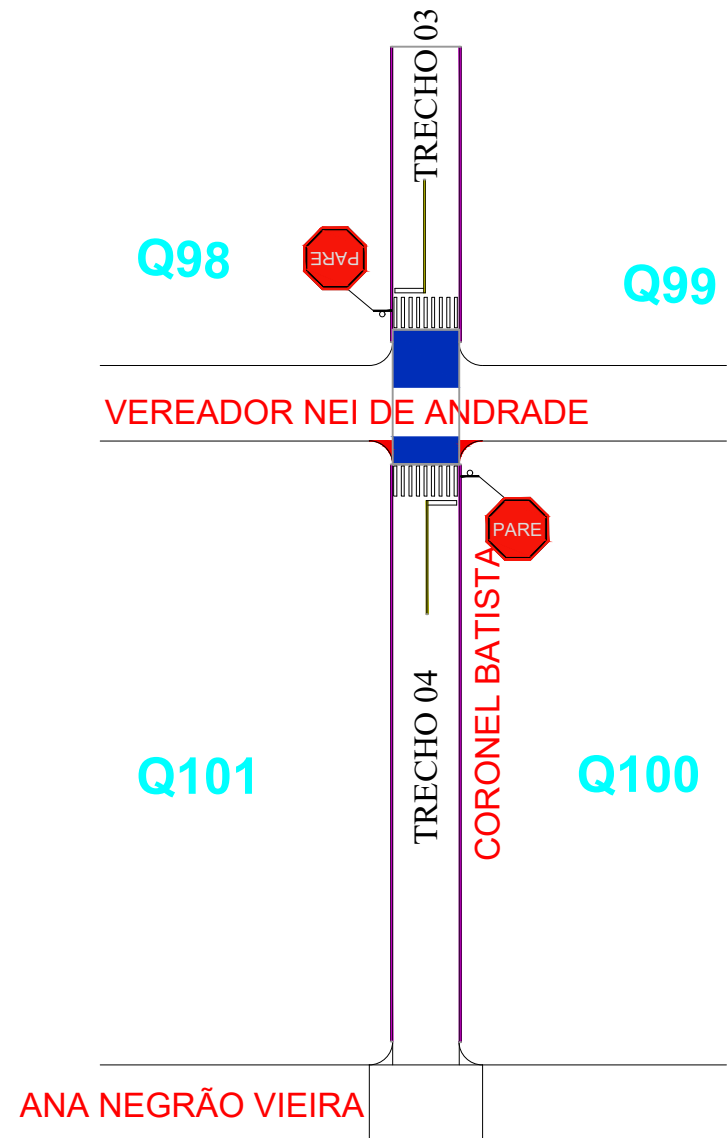

## Prefeitura Municipal de Itamaracá - Projeto de Pavimentação Ásfaltica em CBUQ

Folha  
04/07

**Obra:** Projeto de Pavimentação Ásfaltica em CBUQ  
**Proprietário:** Prefeitura Municipal de Itamaracá  
 CNPJ: 76.235.738/0001-08

**Local:** Ruas Vereador Nei de Andrade, Ana Negrão Vieira

**Proprietário:**  
 Prefeitura Municipal de Itamaracá  
 CNPJ: 76.235.738/0001-08

**Resp. Técnico:**  
 Milayne Gonçalves Franco  
 Engenheira Civil  
 CREA/PR- 176167/D

**Desenho Técnico:**  
 Stephaner L Rodrigues Alexandre  
 Projetista  
 075.317.699-80

Pavimentação Ásfaltica em CBUQ..... 2.643,06m<sup>2</sup>