

MAPA DE SITUAÇÃO

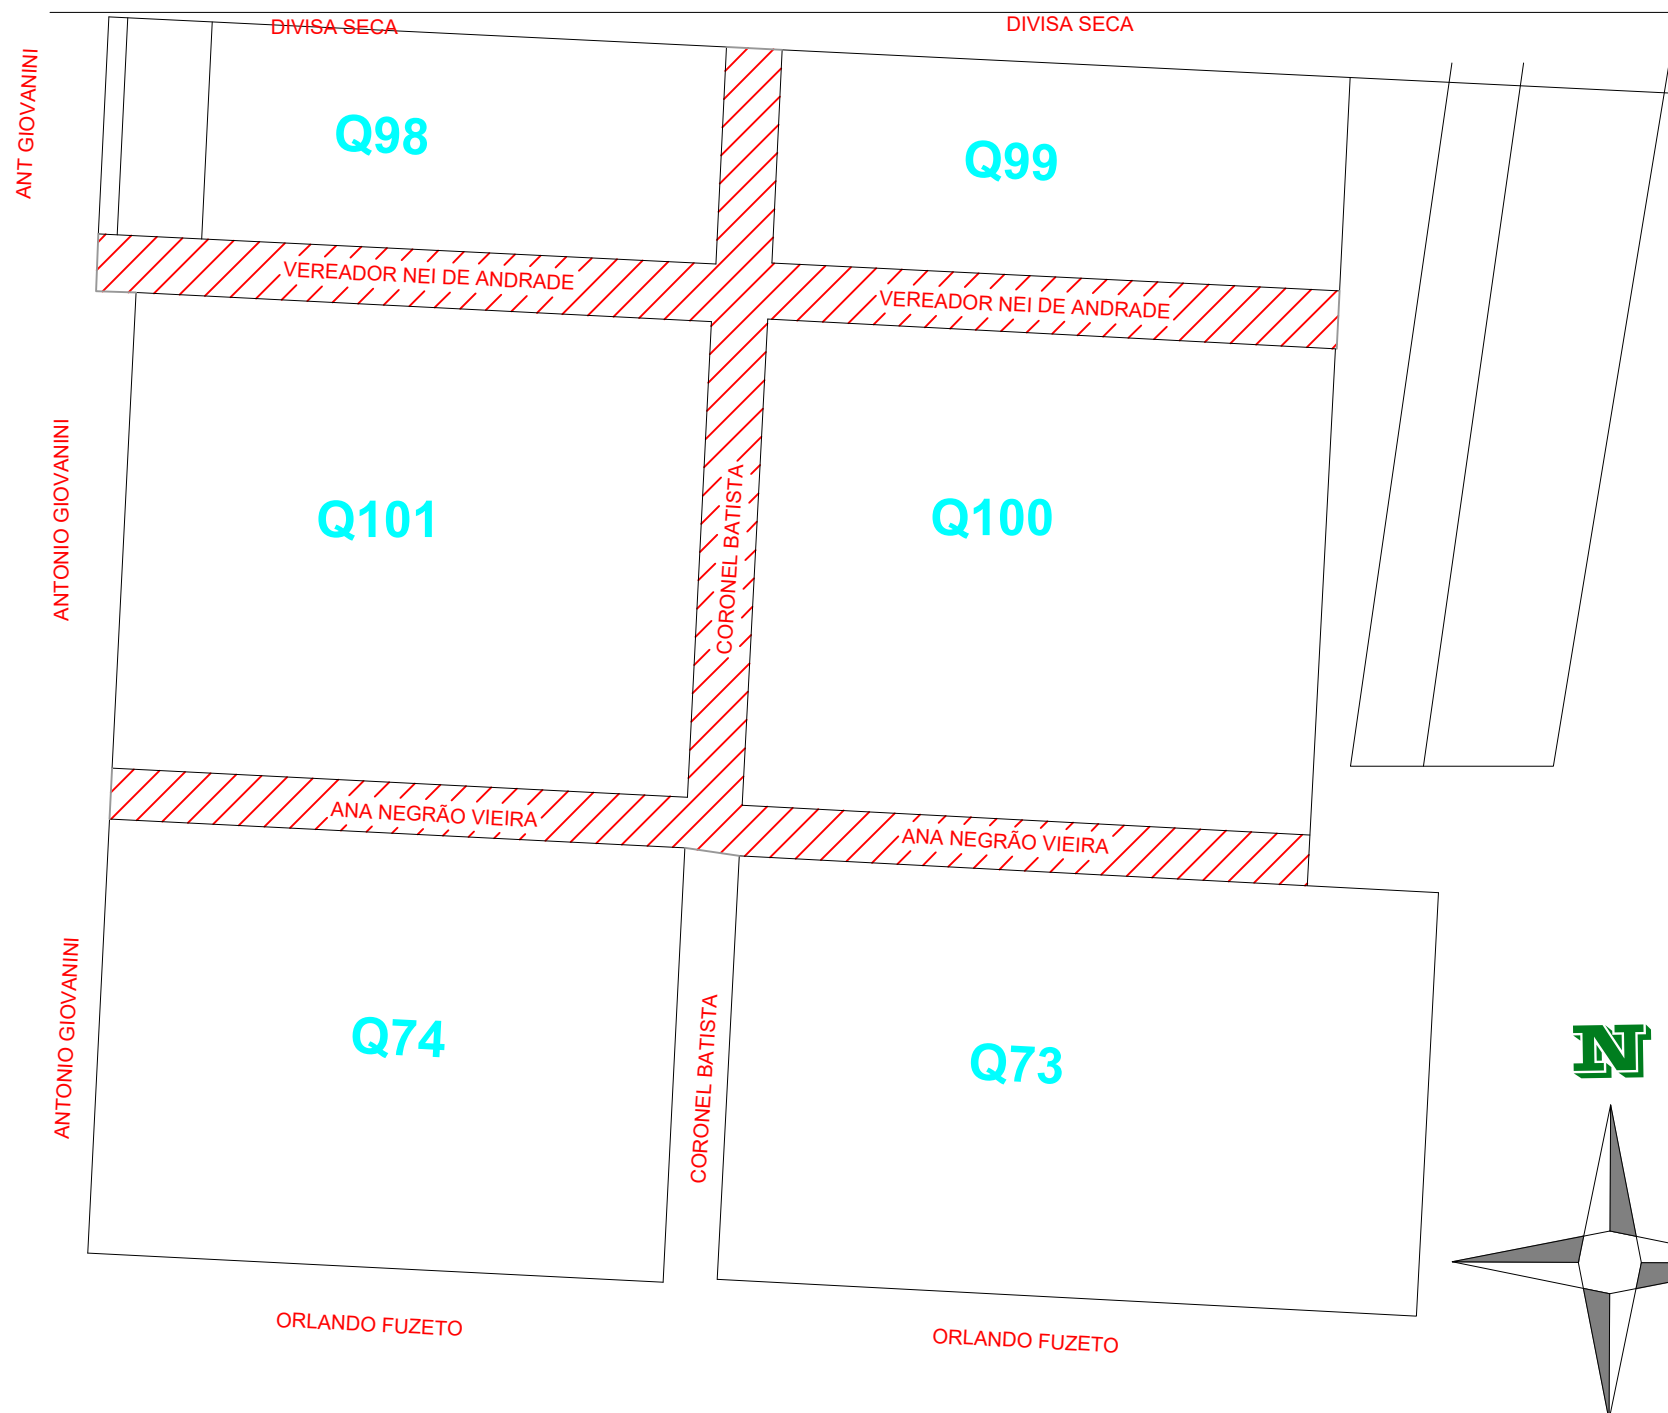


TABELA DE ÁREAS				
RUA	LARGURA	COMPRIMENTO		área total
Rua Vereador Nei de Andrade	6,70m	85,00m		569,50m ²
Rua Vereador Nei de Andrade - 2	7,20m	75,40m		542,88m ²
Rua Coronel Batista	7,40m	34,90m		258,26m ²
Rua Coronel Batista	7,40m	64,40m		476,56m ²
Rua Ana Negrão Vieira	5,30m	75,40m		399,62m ²
Rua Ana Negrão Vieira	5,20m	76,20m		396,24m ²
			TOTAL	2.643,06m ²

 **RUAS A SEREM PAVIMENTADAS**



Prefeitura Municipal de Itamaracá - Projeto de Pavimentação Ásfaltica em CBUQ

Folha
02/07

Obra: Projeto de Pavimentação Ásáltica em CBUQ
Proprietário: Prefeitura Municipal de Itamaracá
 CNPJ: 76.235.738/0001-08

Local: Ruas Vereador Nei de Andrade, Ana Negrão Vieira

Proprietário:
 Prefeitura Municipal de Itamaracá
 CNPJ: 76.235.738/0001-08

Resp. Técnico:
 Milayne Gonçalves Franco
 Engenheira Civil
 CREA/PR- 176167/D

Desenho Técnico:
 Stephaner L Rodrigues Alexandre
 Projetista
 075.317.699-80

Pavimentação Ásáltica em CBUQ..... 2.643,06m²