








SENTIDO DO ESCOAMENTO DAS ÁGUAS PLUVIAIS

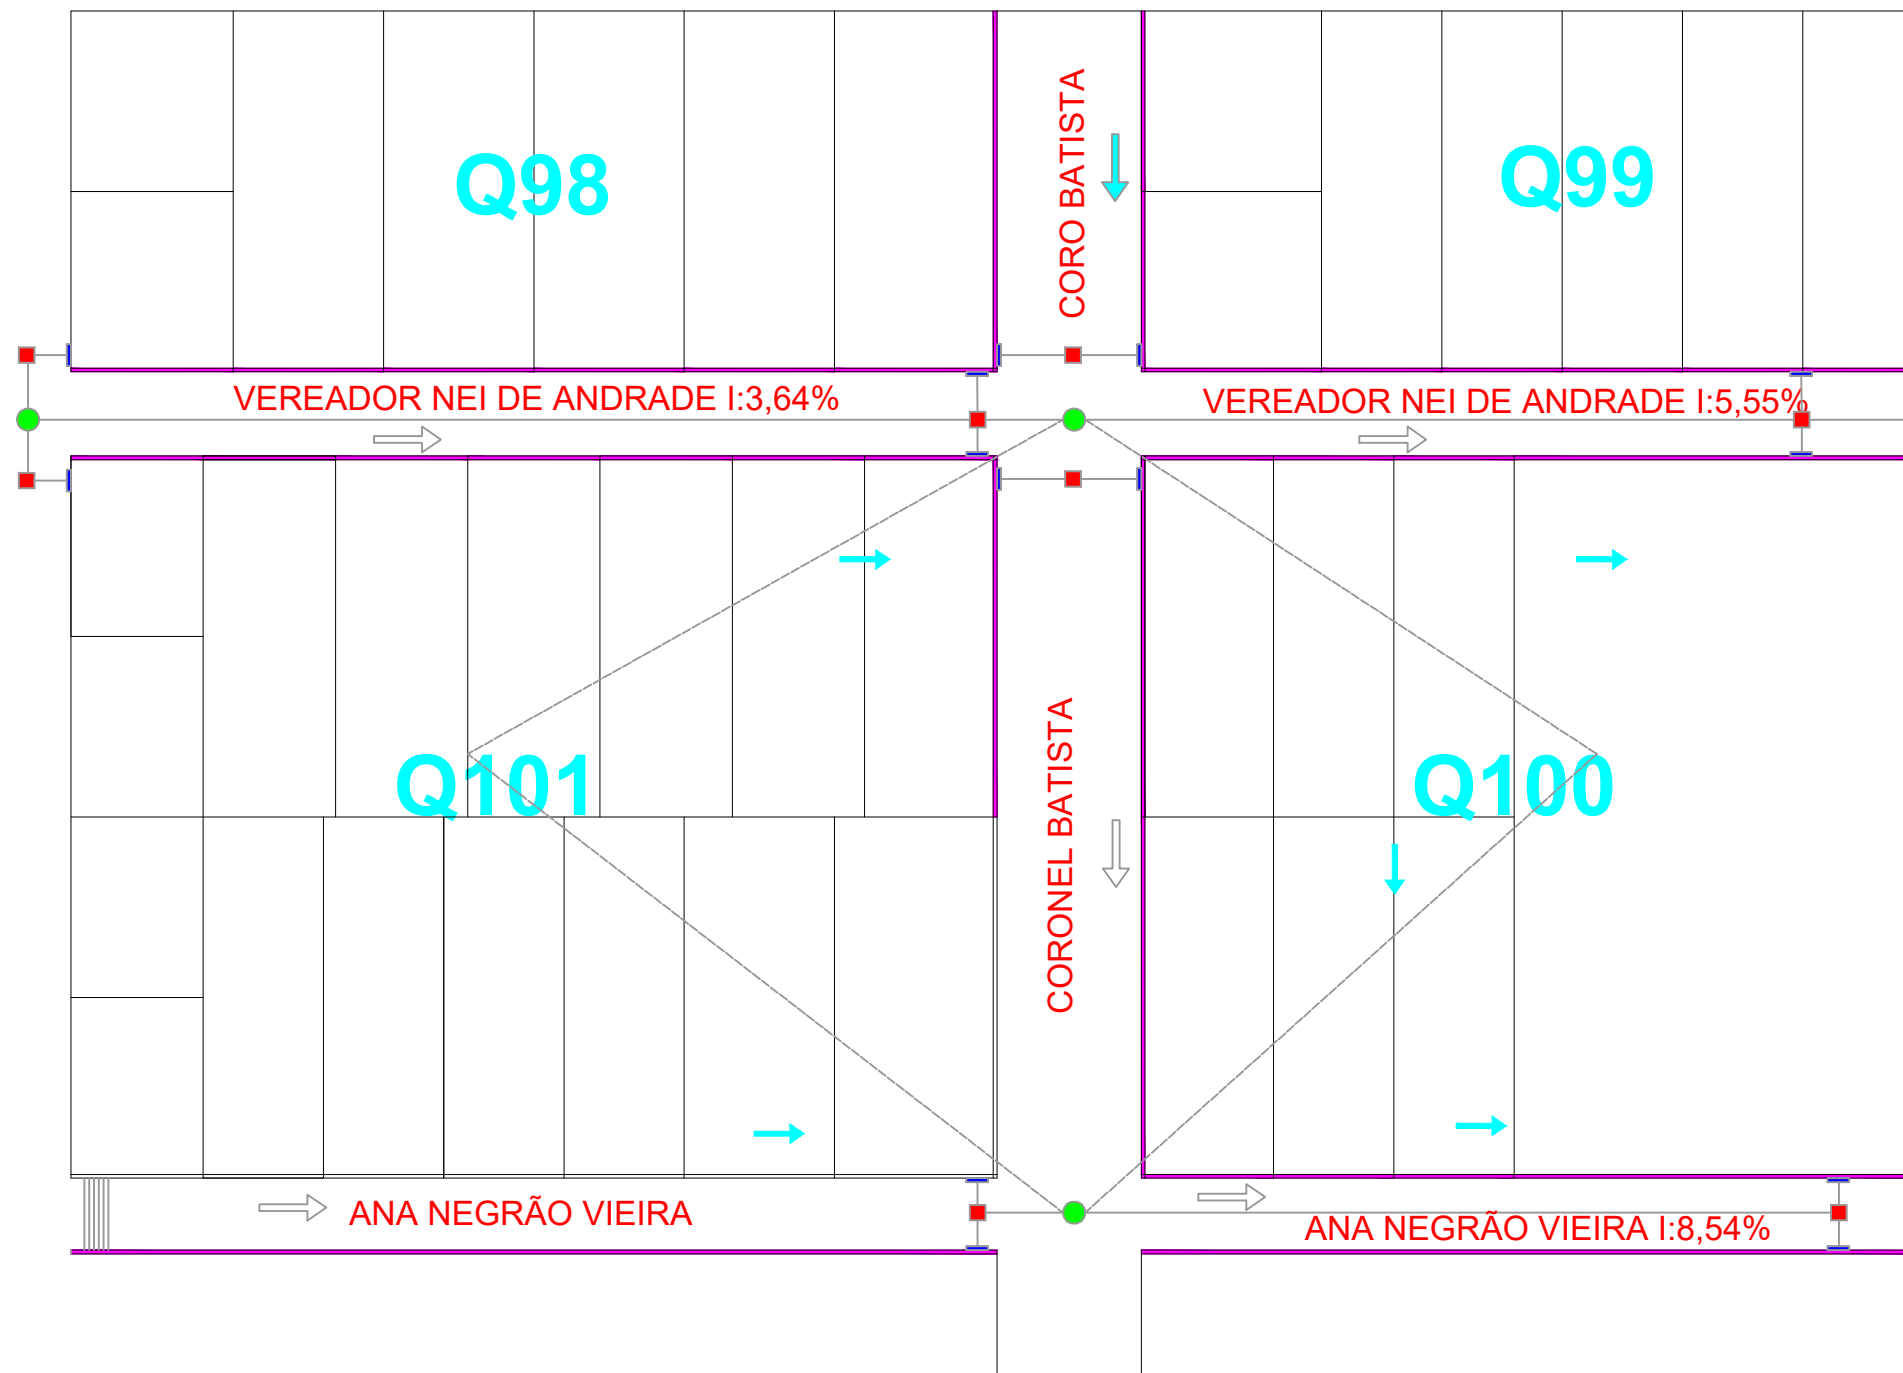

-  BL- BOCA DE LOBO
-  CL- CAIXA DE LIGAÇÃO
-  PV- POÇO DE VISITA
-  GRELHA DE DRENAGEM
-  SENTIDO DE ESCOAMENTO DAS ÁGUAS PLUVIAIS
-  MEIO-FIO



Prefeitura Municipal de Itamaracá - Projeto de Pavimentação Ásfaltica em CBUQ

-SITUAÇÃO

Folha
06/07

Obra: Projeto de Pavimentação Urbana em CBUQ
Proprietário: Prefeitura Municipal de Itamaracá
 CNPJ: 76.235.738/0001-08

Local: Ruas Vereador Nei de Andrade, Ana Negrão Vieira

Proprietário: Prefeitura Municipal de Itamaracá
 CNPJ: 76.235.738/0001-08

Resp. Técnico: Milayne Gonçalves Franco
 Engenheira Civil
 CREA/PR- 176167/D

Desenho Técnico: Stephaner L Rodrigues Alexandre
 Projetista
 075.317.699-80

Pavimentação Ásfaltica em CBUQ..... 2.643,06m²